


Обзорная схема границ объекта землеустройства



A red line graph on a white background. The line starts at the top left, slopes downward to the right, then has a small upward tick mark, and then continues to slope downward to the right.

 - граница устанавливаемой
зоны публичного сервитута

Схема расположения границ публичного сервитута
для размещения объекта
ВЛ 110 «ВДТЭЦ-2-Зимовники» к ПС 220/110/35 кВ «Зимовники»

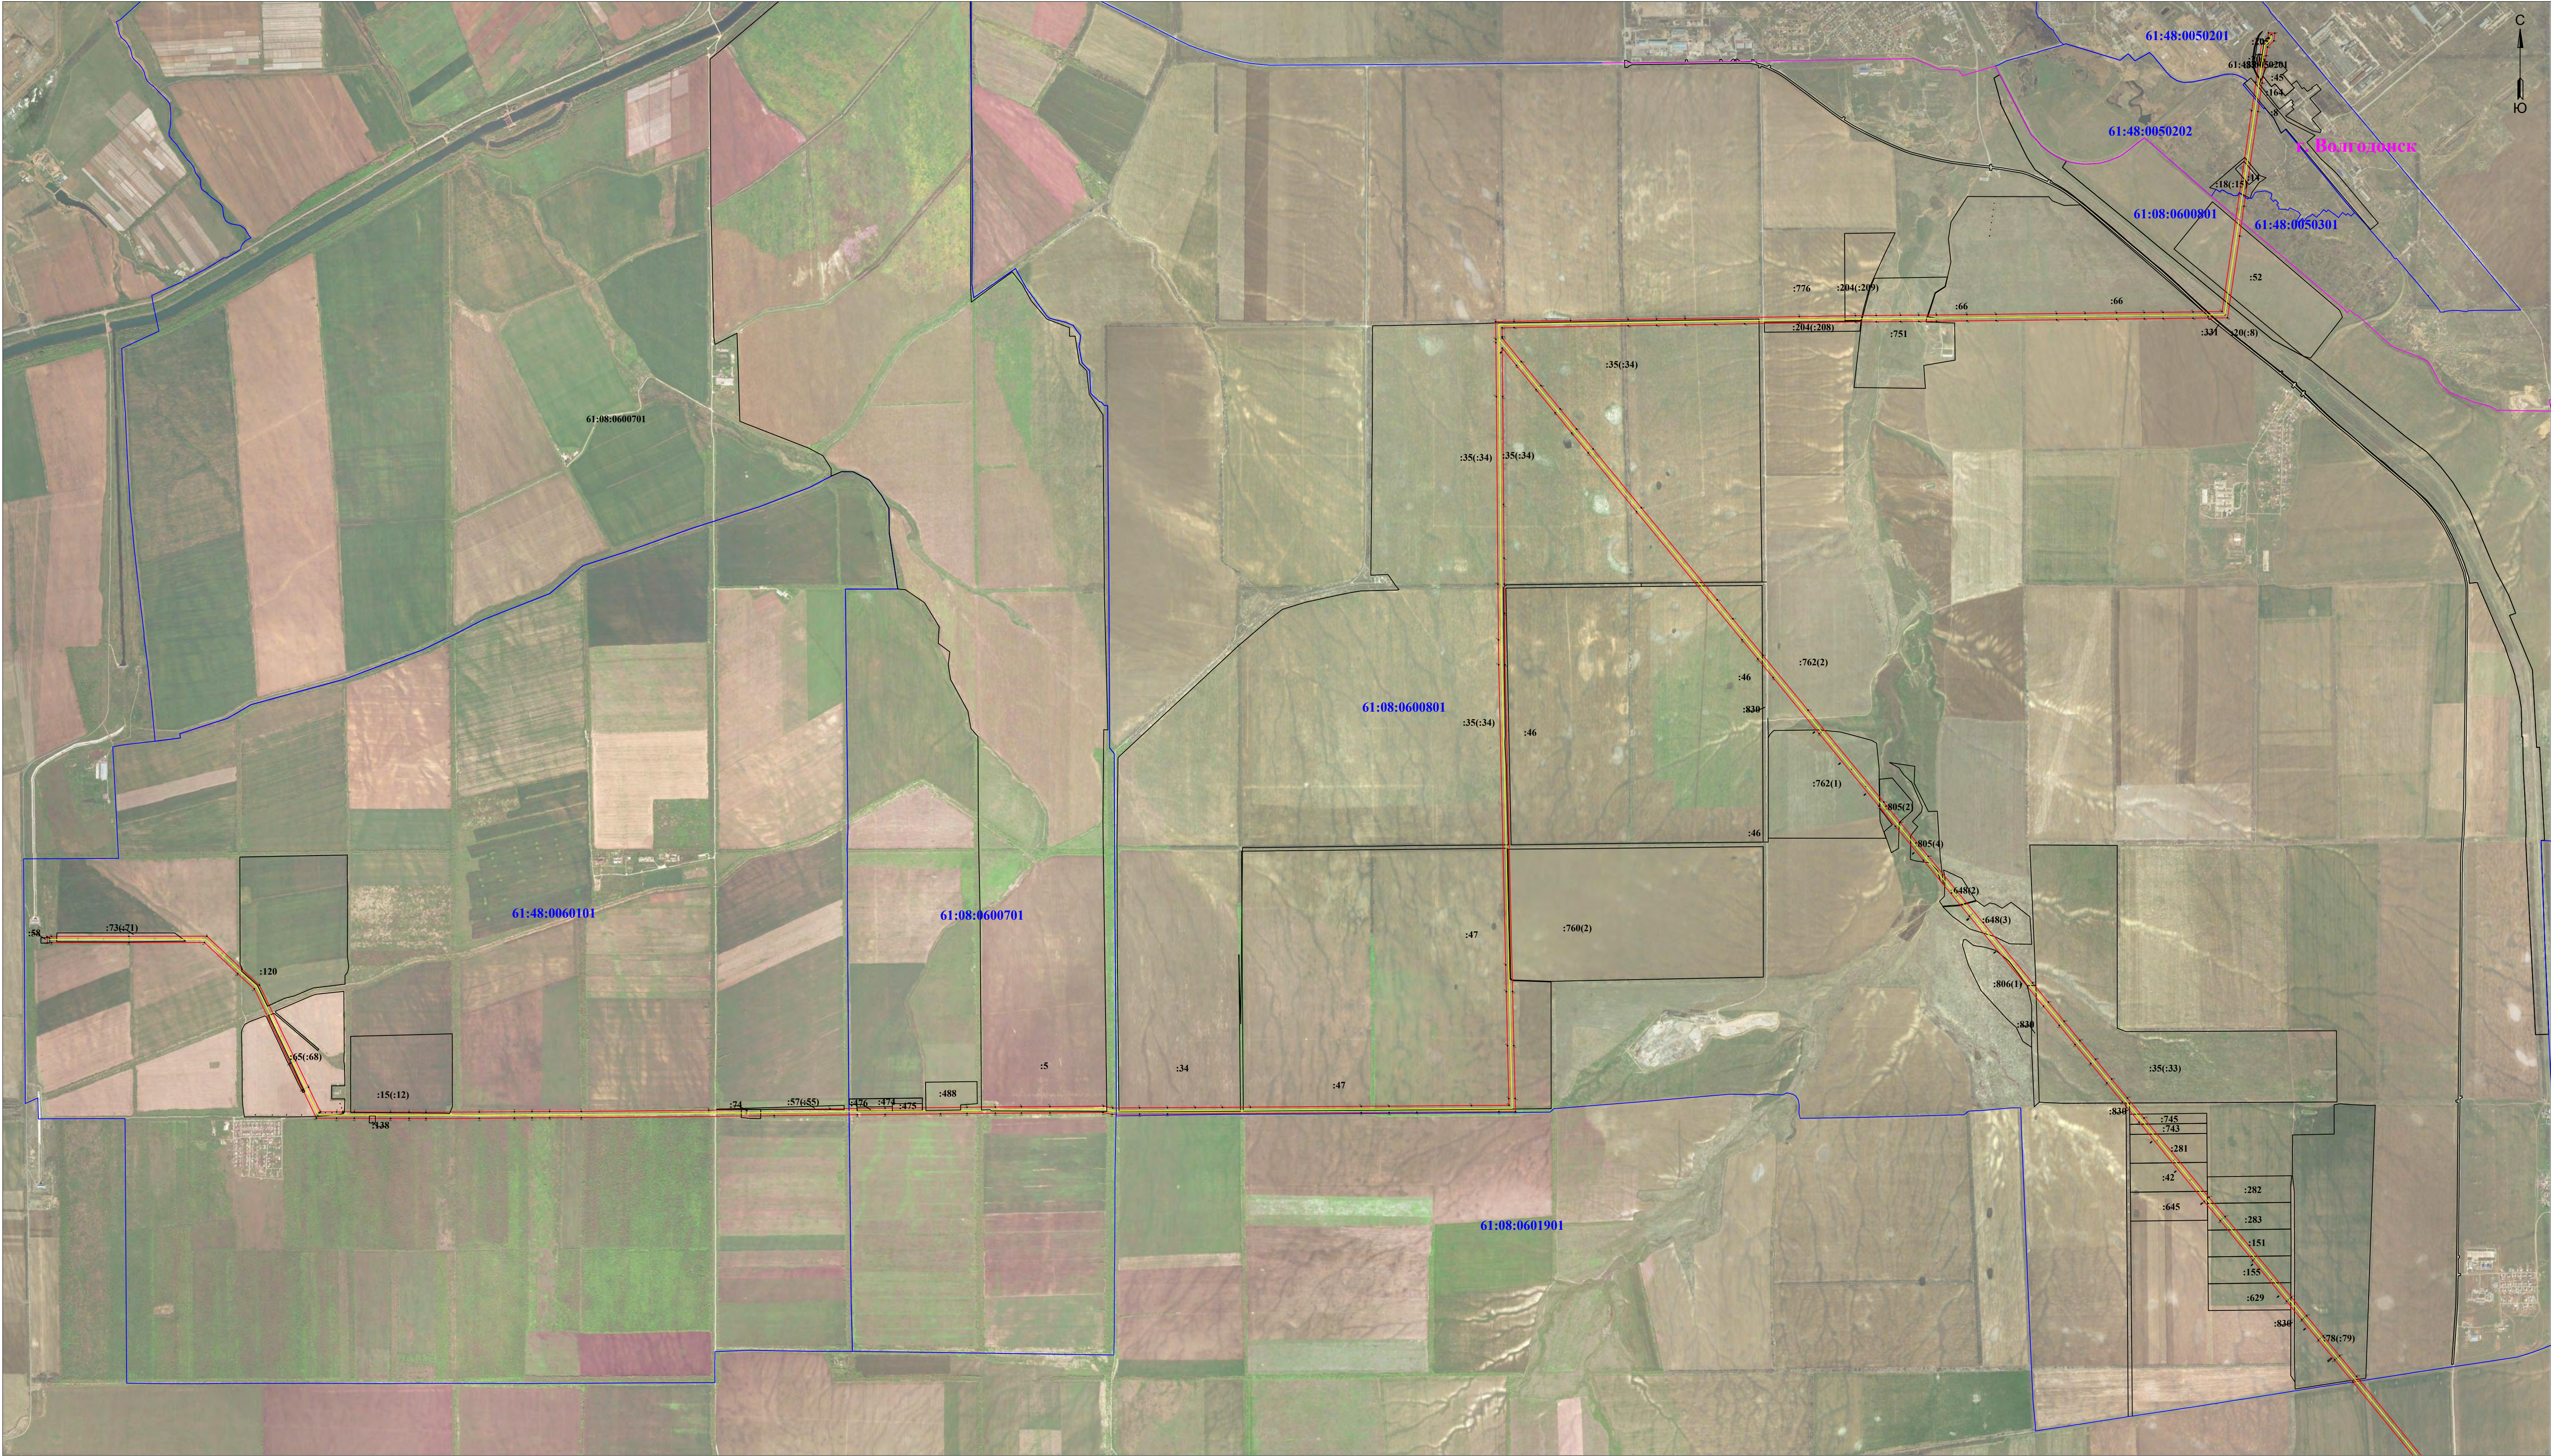

Используемые условные знаки и обозначения:

- обозначение характерной точки границы устанавливаемой зоны публичного сервитута
- границы земельных участков, попадающих в зону публичного сервитута
- граница кадастрового квартала
- граница устанавливаемой зоны публичного сервитута
- ось линии
- кадастровый номер ЗУ
- номер кадастрового квартала
- наименование субъекта, населенного пункта

Масштаб 1:25 000

Схема расположения границ публичного сервитута
для размещения объекта
ВЛ 110 «ВДТЭЦ-2-Зимовники» к ПС 220/110/35 кВ «Зимовники»



Используемые условные знаки и обозначения:

- 1** - обозначение характерной точки границы устанавливаемой зоны публичного сервитута
- границы земельных участков, попадающих в зону публичного сервитута
- граница кадастрового квартала
- 61:48:0060101** - номер кадастрового квартала
- г. Волгодонск** - наименование субъекта, населенного пункта
- граница устанавливаемой зоны публичного сервитута
- ось линии
- :242** - кадастровый номер ЗУ

Масштаб 1:50 000