



ОФИЦИАЛЬНЫЙ ВОЛГОДОНСК

Определен с 18 декабря 2006 года официальным печатным органом муниципального образования «Город Волгоград» бюллетень «ВОЛГОДОНСК ОФИЦИАЛЬНЫЙ»

№21 (373) от 01 октября 2014 г.

Официальный бюллетень органов местного самоуправления муниципального образования «Город Волгоград»

Администрация города Волгограда

ПОСТАНОВЛЕНИЕ от 29.09.2014 № 3323

О проведении публичных слушаний по вопросу предоставления разрешения на изменение основного вида разрешенного использования земельного участка с кадастровым номером 61:48:0040212:31, расположенного по адресу: улица Черникова, 10а, с «временная стоянка индивидуального автотранспорта» на условно разрешенный вид использования земельного участка «здания общественно-торгового назначения, магазины торговой площадью 200 м² и более»

В соответствии с Градостроительным кодексом Российской Федерации, Федеральным законом от 06.10.2003 № 131-ФЗ «Об общих принципах организации местного самоуправления в Российской Федерации», Уставом муниципального образования «Город Волгоград», на основании решений Волгоградской городской Думы от 06.09.2006 № 100 «Об утверждении Положения «О публичных слушаниях в городе Волгограде» и от 19.12.2008 №190 «Об утверждении Правил землепользования и застройки муниципального образования городского округа «Город Волгоград», рассмотрев заявление представителя ООО «Артемид-Плюс» (доверенность от 21.04.2014) Прикалом И.А. от 21.08.2014 №80001, ПОСТАНОВЛЯЮ:

1. Провести публичные слушания по вопросу предоставления разрешения на изменение основного вида разрешенного использования земельного участка с кадастровым номером 61:48:0040212:31, расположенного по адресу: улица Черникова, 10а, с «временная стоянка индивидуального автотранспорта» на условно разрешенный вид использования земельного участка «здания общественно-торгового назначения, магазины торговой площадью 200 м² и более».

2. Установить дату проведения публичных слушаний 9 октября 2014 года в 17.00 часов по адресу: улица Черникова, 10а.

3. Утвердить состав оргкомитета по проведению публичных слушаний по вопросу предоставления разрешения на изменение основного вида разрешенного использования земельного участка согласно приложению.

4. Оргкомитету:

4.1. Провести первое заседание не позднее 2 октября 2014 года.

4.2. Оповестить жителей города о дате, месте и времени проведения публичных слушаний не позднее 1 октября 2014 года.

4.3. Подвести итоги публичных слушаний, подготовить заключение по результатам публичных слушаний.

4.4. Обеспечить опубликование результатов публичных слушаний.

5. Предложить всем заинтересованным лицам направить предложения и замечания по вопросу предоставления разрешения на изменение основного вида разрешенного использования земельного участка с кадастровым номером 61:48:0040212:31, расположенного по адресу: улица Черникова, 10а, с «временная стоянка индивидуального автотранспорта» на условно разрешенный вид использования земельного участка «здания общественно-торгового назначения, магазины торговой площадью 200 м² и более» в комитет по градостроительству и архитектуре Администрации города Волгограда по адресу: ул. Морская, 66, e-mail: architectura@vlgd61.ru.

6. Пресс-службе Администрации города Волгограда (О.В.Солодовникова) опубликовать постановление в бюллетене «Волгоградский официальный».

7. Постановление вступает в силу со дня его официального опубликования.

8. Контроль за исполнением постановления возложить на главного архитектора города Волгограда – председателя комитета по градостроительству и архитектуре Администрации города Волгограда Ю.С.Забазнова.

Мэр города Волгограда **В.А.Фирсов**

Проект постановления вносит комитет по градостроительству и архитектуре

Приложение к постановлению Администрации города Волгограда от 29.09.2014 № 3323

СОСТАВ

оргкомитета для организации и проведения публичных слушаний по вопросу предоставления разрешения на изменение основного вида разрешенного использования земельного участка с кадастровым номером 61:48:0040212:31, расположенного по адресу: улица Черникова, 10а, с «временная стоянка индивидуального автотранспорта» на условно разрешенный вид использования земельного участка «здания общественно-торгового назначения, магазины торговой площадью 200 м² и более»

Багин В.Н. - генеральный директор ООО «Архпроект» (по согласованию)

Божко В.Г. - директор муниципального автономного учреждения муниципального образования «Город Волгоград» «Многофункциональный центр предоставления государственных и муниципальных услуг»

Гречкин А.А. - заведующий сектором землеустройства и инженерного обеспечения комитета по градостроительству и архитектуре Администрации города Волгограда

Забазнов Ю.С. - главный архитектор города Волгограда - председатель комитета по градостроительству и архитектуре Администрации города Волгограда

Косенко Н.Ф. - начальник отдела земельных отношений Комитета по управлению имуществом города Волгограда

Прошкина О.В. - заместитель председателя комитета по градостроительству и архитектуре Администрации города Волгограда

Управляющий делами Администрации города Волгограда
И.В.Орлова

Администрация города Волгограда

ПОСТАНОВЛЕНИЕ от 29.09.2014 № 3326

О проведении публичных слушаний по вопросу предоставления разрешений на отклонение от предельных параметров разрешенного строительства, реконструкции объектов капитального строительства

В соответствии со статьей 40 Градостроительного кодекса Российской Федерации, Федеральным законом от 06.10.2003 № 131-ФЗ «Об общих принципах организации местного самоуправления в Российской Федерации», Уставом муниципального образования «Город Волгоград», на основании решений Волгоградской городской Думы от 06.09.2006 № 100 «Об утверждении Положения «О публичных слушаниях в городе Волгограде» и от 19.12.2008 №190 «Об утверждении Правил землепользования и застройки муниципального образования городского округа «Город Волгоград» ПОСТАНОВЛЯЮ:

1. Провести публичные слушания по вопросу предоставления разрешений на отклонение от предельных параметров разрешенного строительства, реконструкции объектов капитального строительства, расположенных на земельных участках с кадастровыми номерами: 61:48:0080209:23 по переулку Ореховому, 4а; 61:48:0040215:2789 по проспекту Мира, 13г; 61:48:0040204:7 по улице Гагарина, 12а; 61:48:0110129:127 по улице Шолохова, 3а; 61:48:0040215:149 по улице Логовской, 1в; 61:48:0030403:7 по улице Степной, 34.

2. Установить дату проведения публичных слушаний 8 октября 2014 года в 17.00 часов по адресу: ул. Ленина, 62 (центр общественных организаций).

3. Утвердить состав оргкомитета по проведению публичных слушаний по вопросам предоставления разрешений на отклонение от предельных параметров разрешенного строительства, реконструкции объектов капитального строительства согласно приложению.

4. Оргкомитету:

4.1. Провести первое заседание не позднее 3 октября 2014 года.

4.2. Оповестить жителей города о дате, месте и времени проведения публичных слушаний не позднее 1 октября 2014 года.

4.3. Подвести итоги публичных слушаний, подготовить заключение по результатам публичных слушаний.

4.4. Обеспечить опубликование результатов публичных слушаний.

5. Предложить всем заинтересованным лицам направить предложения и замечания по вопросам предоставления разрешений на отклонение от предельных параметров разрешенного строительства, реконструкции объектов капитального строительства, расположенных на земельных участках с кадастровыми номерами: 61:48:0080209:23 по переулку Ореховому, 4а; 61:48:0040215:2789 по проспекту Мира, 13г; 61:48:0040204:7 по улице Гагарина, 12а; 61:48:0110129:127 по улице Шолохова, 3а; 61:48:0040215:149 по улице Логовской, 1в; 61:48:0030403:7 по улице Степной, 34 в комитет по градостроительству и архитектуре Администрации города Волгограда по адресу: ул. Морская, 66, e-mail: architectura@vlgd61.ru.

6. Пресс-службе Администрации города Волгограда (О.В.Солодовникова) опубликовать постановление в бюллетене «Волгоградский официальный».

7. Постановление вступает в силу со дня его официального опубликования.

8. Контроль за исполнением постановления возложить на главного архитектора города Волгограда – председателя комитета по градостроительству и архитектуре Администрации города Волгограда Ю.С.Забазнова.

Мэр города Волгограда

В.А.Фирсов

Проект постановления вносит комитет по градостроительству и архитектуре

Приложение к постановлению

Администрации города Волгограда от 29.09.2014 № 3326

СОСТАВ

оргкомитета для организации и проведения публичных слушаний по вопросам предоставления разрешений на отклонение от предельных параметров разрешенного строительства, реконструкции объектов капитального строительства

Багин В.Н. - генеральный директор ООО «Архпроект» (по согласованию)

Божко В.Г. - директор муниципального автономного учреждения муниципального образования «Город Волгоград» «Многофункциональный центр предоставления государственных и муниципальных услуг»

Гречкин А.А. - заведующий сектором землеустройства и инженерного обеспечения комитета по градостроительству и архитектуре Администрации города Волгограда

Забазнов Ю.С. - главный архитектор города Волгограда - председатель комитета по градостроительству и архитектуре Администрации города Волгограда

Косенко Н.Ф. - начальник отдела земельных отношений Комитета по управлению имуществом города Волгограда

Прошкина О.В. - заместитель председателя комитета по градостроительству и архитектуре Администрации города Волгограда

Управляющий делами Администрации города Волгограда
И.В.Орлова



Учредитель (соучредитель) - Волгоградская городская Дума, Администрация города Волгограда

Адрес: 347360, г.Волгоград, Ростовская область, ул.Советская, 2.

Газета зарегистрирована в управлении Росхранкультуры по ЮФО. Свидетельство о регистрации ПИ № ФС 10-6623 от 01.06.2007г.

ОФИЦИАЛЬНЫЙ БЮЛЛЕТЕНЬ ОРГАНОВ МЕСТНОГО МЕСТНОГО САМОУПРАВЛЕНИЯ
МУНИЦИПАЛЬНОГО ОБРАЗОВАНИЯ «ГОРОД ВОЛГОГРАД»

Издатель: ООО «Сияжар»
Директор: Палагин Г.В.
Редактор: Полякова Ю.Г.
Адрес издателя:
347360, г.Волгоград,
ул. Ленина, 5А.
Тел/факс - 8639 - 22-66-06
e-mail: ot_do@mail.ru

По вопросам доставки обращаться:
г.Волгоград, ул.Ленина, 5А. Тел. 22-66-06,
ООО «Сияжар»

Время подписи номера в печать
по графику - 10.00, фактически - 10.00
Отпечатано в ООО «Сияжар», ул.Ленина 5А,
заказ №485/09, тираж 500 экз. Газета бесплатная.

«Установить, что официальным опубликованием муниципальных правовых актов муниципального образования «Город Волгоград» признается первая публикация их полного текста в бюллетене «ВОЛГОДОНСК ОФИЦИАЛЬНЫЙ».

(Из решения Волгоградской городской Думы № 80 от 06.07.2006г. «Об официальном печатном органе муниципального образования «Город Волгоград»)

Администрация города Волгодонска

ПОСТАНОВЛЕНИЕ от 29.09.2014 № 3324

О проведении публичных слушаний по обсуждению проекта постановления Администрации города Волгодонска «Об утверждении проекта межевания территории под блокированный жилой дом по улице Степная, 131/2»

В соответствии со статьей 46 Градостроительного кодекса Российской Федерации, Федеральным законом от 06.10.2003 № 131-ФЗ «Об общих принципах организации местного самоуправления в Российской Федерации», Уставом муниципального образования «Город Волгодонск», на основании решения Волгодонской городской Думы от 06.09.2006 № 100 «Об утверждении Положения «О публичных слушаниях в городе Волгодонске» ПОСТАНОВЛЯЮ:

1. Провести публичные слушания по обсуждению проекта постановления Администрации города Волгодонска «Об утверждении проекта межевания территории под блокированный жилой дом по улице Степная, 131/2» (приложение 1).

2. Установить дату проведения публичных слушаний 11 ноября 2014 года в 17.00 часов по адресу: улица Степная 131/2.

3. Для организации и проведения публичных слушаний создать оргкомитет (приложение 2).

4. Оргкомитету:

4.1. Провести первое заседание не позднее 3 октября 2014 года;

4.2. Оповестить жителей города о дате, месте и времени проведения публичных слушаний не позднее 1 октября 2014 года;

4.3. Подвести итоги публичных слушаний, подготовить заключение по результатам публичных слушаний.

4.4. Обеспечить опубликование результатов публичных слушаний.

5. Предложить всем заинтересованным лицам направить предложения и замечания по проекту постановления Администрации города Волгодонска «Об утверждении проекта межевания территории под блокированный жилой дом по улице Степная, 131/2» в комитет по градостроительству и архитектуре Администрации города Волгодонска по адресу: ул. Морская, 66, e-mail: architectura@vlgd61.ru.

6. Пресс-службе Администрации города Волгодонска (О.В.Солодовникова) опубликовать постановление в бюллетене «Волгодонск официальный».

7. Постановление вступает в силу со дня его официального опубликования.

8. Контроль за исполнением постановления возложить на главного архитектора города Волгодонска – председателя комитета по градостроительству и архитектуре Администрации города Волгодонска Ю.С.Забазнова.

Мэр города Волгодонска
В.А.Фирсов

Проект постановления вносит комитет по градостроительству и архитектуре

Приложение 1 к постановлению Администрации города Волгодонска от 29.09.2014 № 3324

ПРОЕКТ ПОСТАНОВЛЕНИЯ от 29.09.2014 № 3324

Об утверждении проекта межевания территории под блокированный жилой дом по улице Степная, 131/2

В соответствии со статьей 45 Градостроительного кодекса Российской Федерации, Уставом муниципального образования «Город Волгодонск», согласно протоколу публичных слушаний по обсуждению проекта постановления Администрации города Волгодонска «Об утверждении проекта межевания территории под блокированный жилой дом по улице Степная, 131/2», разработанным ООО «БТИ», ПОСТАНОВЛЯЮ

1. Утвердить проект планировки территории по улице Степной, 131/2 согласно приложению.


2. Пресс-службе Администрации города Волгодонска (О.В.Солодовникова) опубликовать постановление в бюллетене «Волгодонск официальный».

3. Постановление вступает в силу со дня его официального опубликования.

4. Контроль за исполнением постановления возложить на главного архитектора города Волгодонска – председателя комитета по градостроительству и архитектуре Администрации города Волгодонска Ю.С.Забазнова.

Мэр города Волгодонска
В.А.Фирсов

Проект постановления вносит комитет по градостроительству и архитектуре

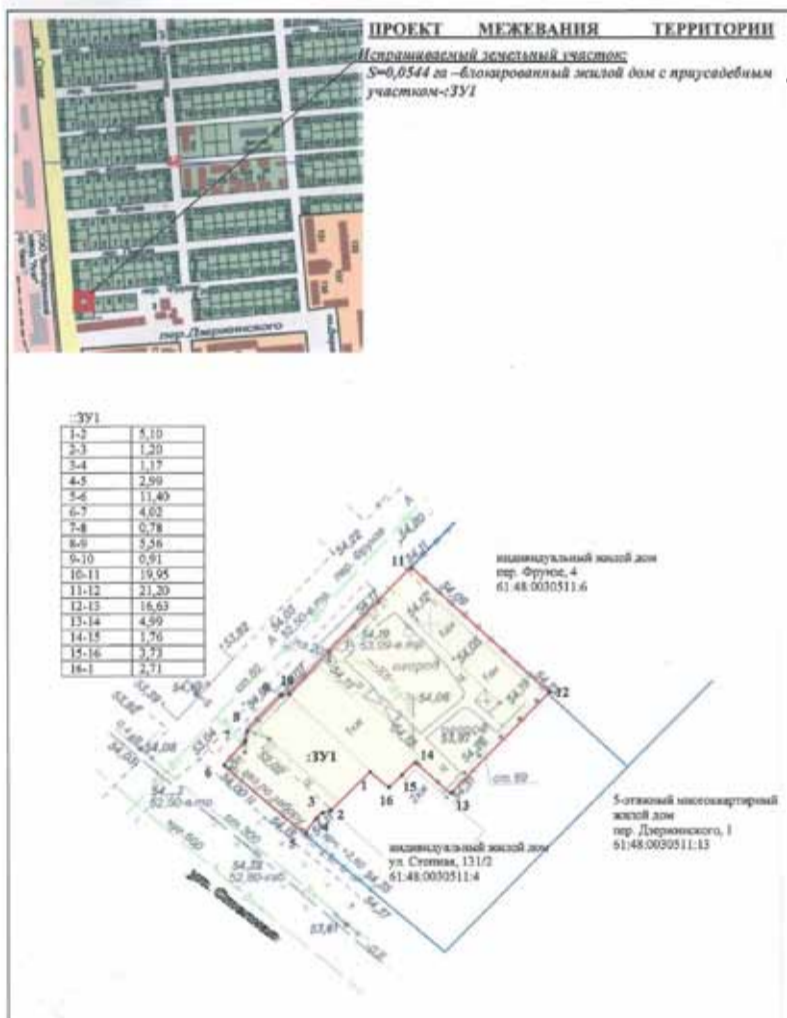Приложение 1 (проект)
к постановлению Администрации города Волгодонска


№	Наименование	Площадь кв. м
1	По сведениям государственного земельного кадастра, кадастровый квартал № 61:48:0030511 участок гос. собственности не выделен из конкретных земель	-
	Новообразуемый земельный участок: ЗУ1 – образован из части кадастрового квартала 61:48:0030511 под блокированный жилой дом с приусадебным участком по ул. Степная	544

Земельный участок расположен в зоне жилой застройки I-го типа Ж-1 (выделен для обеспечения правовой улоной строительства и реконструкции преимущественно индивидуальных жилых домов и сопутствующим им видам использования).
Схема расположения земельного участка на кадастровой карте подготовлена в целях постановки земельного участка на государственный кадастровый учет. Вид разрешенного использования формируемого земельного участка ЗУ1 соответствует перечню основных видов разрешенного использования градостроительного регламента.

Директор	Митрофанов Д.Д.	07.14	07.14
Исполнитель	Дьяков Е.П.	07.14	07.14
Выбор из приложения	Ф.И.О.	Срок исполнения	14 дней

Управляющий делами Администрации города Волгодонска И.В. Орлова

Приложение 2 к постановлению Администрации города Волгодонска от 29.09.2014 № 3324

СОСТАВ

оргкомитета для организации и проведения публичных слушаний по обсуждению проекта постановления Администрации города Волгодонска «Об утверждении проекта межевания территории под блокированный жилой дом по улице Степная, 131/2»

Багин В.Н. - генеральный директор ООО «Архпроект» (по согласованию)

Божко В.Г. - директор муниципального автономного учреждения муниципального образования «Город Волгодонск» «Многофункциональный центр предоставления государственных и муниципальных услуг»

Гречкин А.А. - заведующий сектором землеустройства и инженерного обеспечения комитета по градостроительству и архитектуре Администрации города Волгодонска

Забазнов Ю.С. - главный архитектор города Волгодонска - председатель комитета по градостроительству и архитектуре Администрации города Волгодонска

Косенко Н.Ф. - начальник отдела земельных отношений Комитета по управлению имуществом города Волгодонска

Прошкина О.В. - заместитель председателя комитета по градостроительству и архитектуре Администрации города Волгодонска

Управляющий делами Администрации города Волгодонска
И.В. Орлова

Администрация города Волгодонска

ПОСТАНОВЛЕНИЕ от 29.09.2014 № 3325

О проведении публичных слушаний по обсуждению проекта постановления Администрации города Волгодонска «Об утверждении проекта планировки территории в районе улицы Химиков, 39»

В соответствии со статьей 46 Градостроительного кодекса Российской Федерации, Федеральным законом от 06.10.2003 № 131-ФЗ «Об общих принципах организации местного самоуправления в Российской Федерации», Уставом муниципального образования «Город Волгодонск», на основании решения Волгодонской городской Думы от 06.09.2006 № 100 «Об утверждении Положения «О публичных слушаниях в городе Волгодонске» ПОСТАНОВЛЯЮ:

1. Провести публичные слушания по обсуждению проекта постановления Администрации города Волгодонска «Об утверждении проекта планировки территории в районе улицы Химиков, 39» (приложение 1).

2. Установить дату проведения публичных слушаний 6 ноября 2014 года в 17.00 часов по адресу: ул. Ленина, 62 (центр общественных организаций).

3. Для организации и проведения публичных слушаний создать оргкомитет (приложение 2).

4. Оргкомитету:

4.1. Провести первое заседание не позднее 2 октября 2014 года;

4.2. Оповестить жителей города о дате, месте и времени проведения публичных слушаний не позднее 5 октября 2014 года;

4.3. Подвести итоги публичных слушаний, подготовить заключение по результатам публичных слушаний.

4.4. Обеспечить опубликование результатов публичных слушаний.

5. Предложить всем заинтересованным лицам направить предложения и замечания по проекту постановления Администрации города Волгодонска «Об утверждении проекта планировки территории в районе улицы Химиков, 39» в комитет по градостроительству и архитектуре Администрации города Волгодонска по адресу: ул. Морская, 66, e-mail: architectura@vlgd61.ru.

6. Пресс-службе Администрации города Волгодонска (О.В.Солодовникова) опубликовать постановление в бюллетене «Волгодонск официальный».

7. Постановление вступает в силу со дня его официального опубликования.

8. Контроль за исполнением постановления возложить на главного архитектора города Волгодонска – председателя комитета по градостроительству и

архитектуре Администрации города Волгодонска Ю.С.Забазнова.

Мэр города Волгодонска
В.А.Фирсов

Проект постановления вносит комитет по градостроительству и архитектуре

Приложение 1 к постановлению Администрации города Волгодонска от 29.09.2014 № 3325

ПРОЕКТ ПОСТАНОВЛЕНИЯ от 29.09.2014 № 3325

Об утверждении проекта планировки территории в районе улицы Химиков, 39

В соответствии со статьей 45 Градостроительного кодекса Российской Федерации, Уставом муниципального образования «Город Волгодонск», согласно протоколу публичных слушаний по обсуждению проекта постановления Администрации города Волгодонска «Об утверждении проекта планировки территории в районе улицы Химиков, 39», разработанным ООО «Проектная Строительная Компания», ПОСТАНОВЛЯЮ:

1. Утвердить проект планировки территории в районе улицы Химиков, 39 согласно приложению.

2. Пресс-службе Администрации города Волгодонска (О.В.Солодовникова) опубликовать постановление в бюллетене «Волгодонск официальный».

3. Постановление вступает в силу со дня его официального опубликования.


4. Контроль за исполнением постановления возложить на главного архитектора города Волгодонска – председателя комитета по градостроительству и архитектуре Администрации города Волгодонска Ю.С.Забазнова.

Мэр города Волгодонска
В.А.Фирсов


Проект постановления вносит комитет по градостроительству и архитектуре




Лист 2

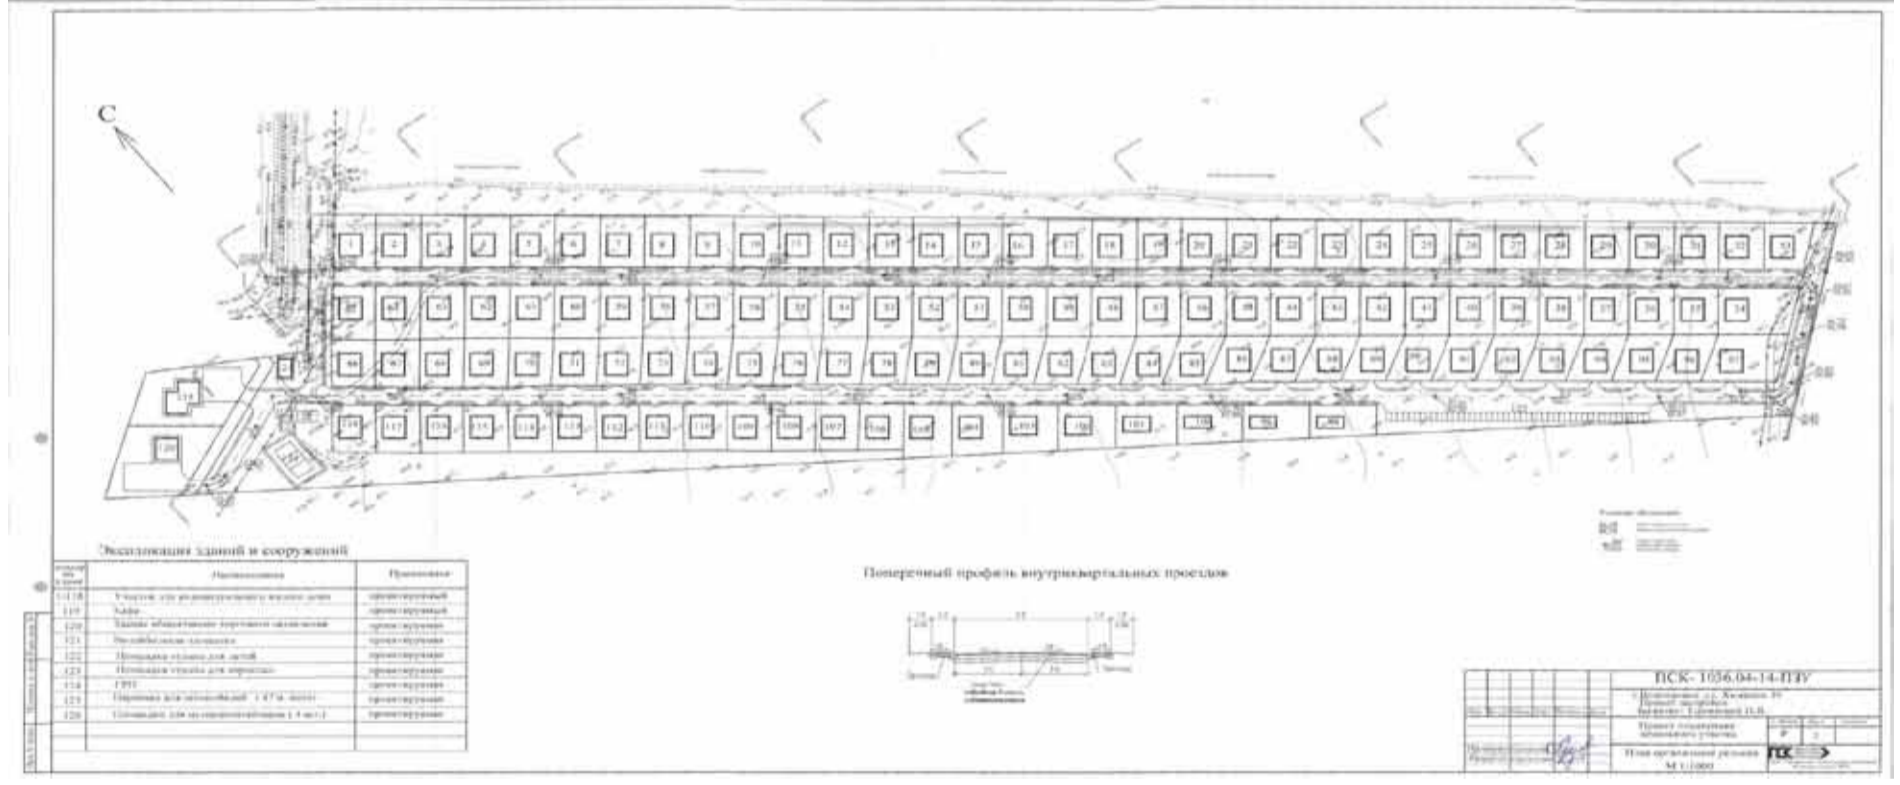

Лист 3

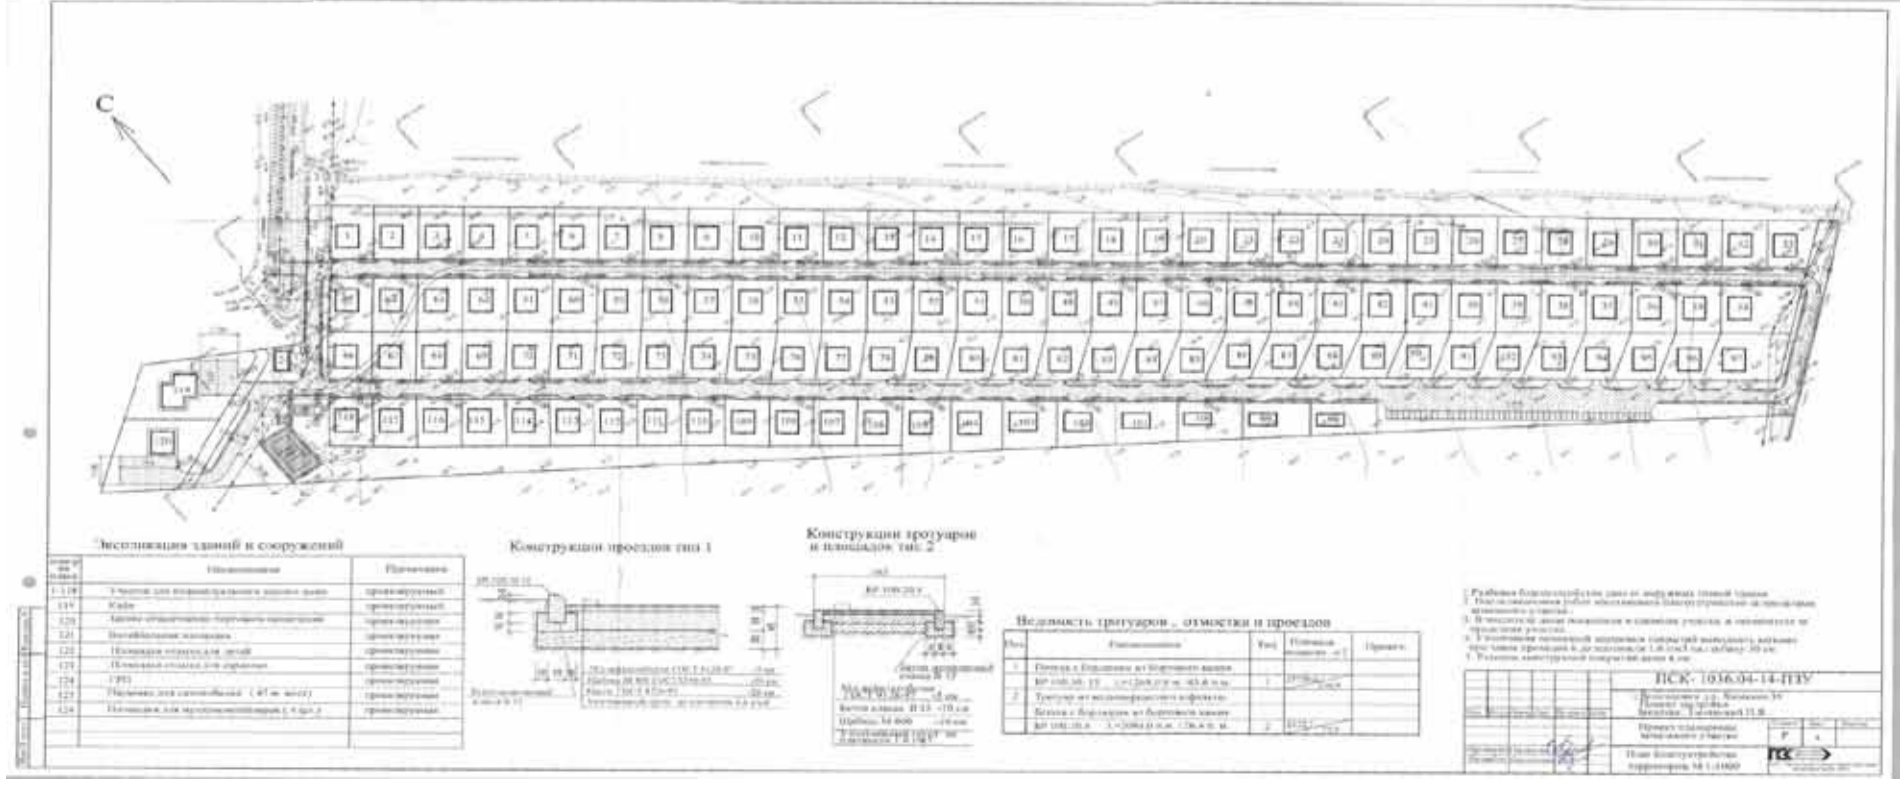

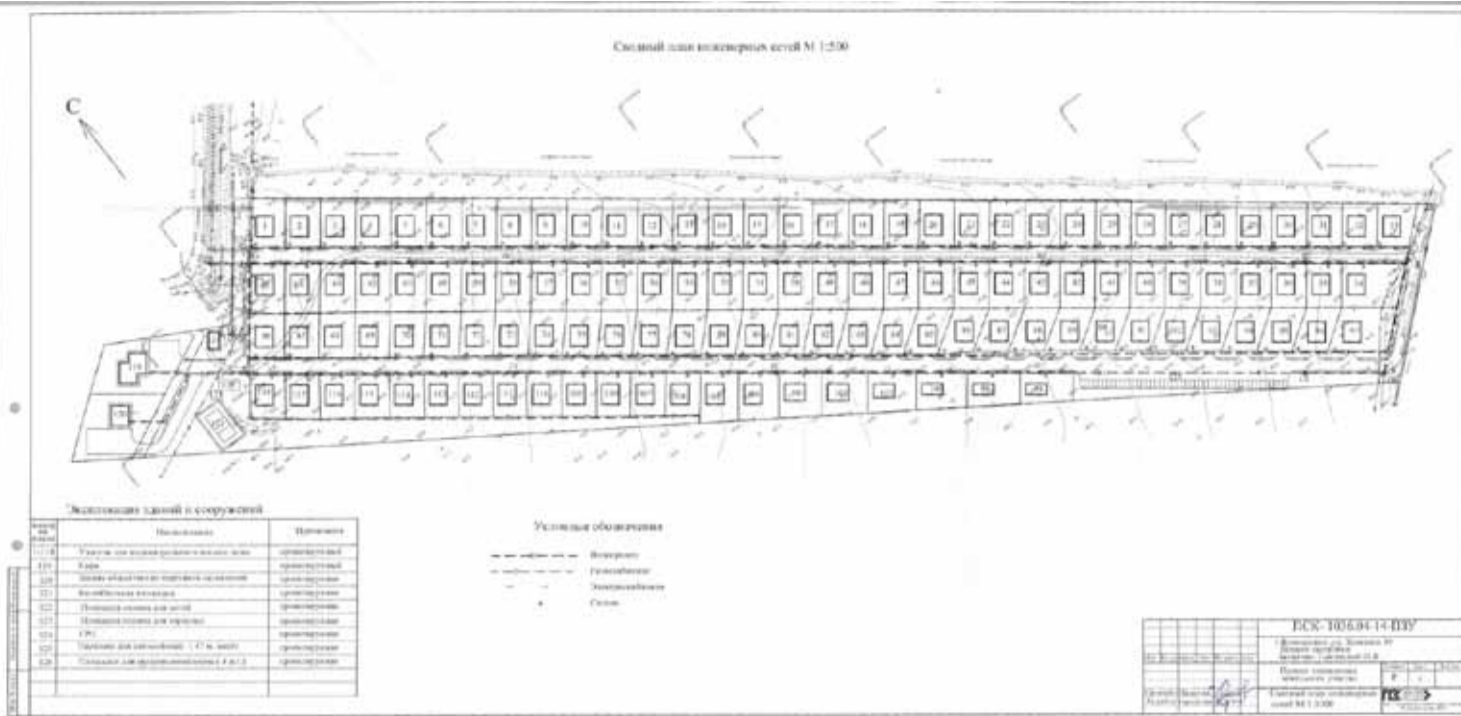

Приложение 2 к постановлению Администрации города Волгодонска от 29.09.2014 № 3325

СОСТАВ

оргкомитета для организации и проведения публичных слушаний по обсуждению проекта постановления Администрации города Волгодонска «Об утверждении проекта межевания территории под блокированный жилой дом по улице Степная, 131/2»

Багин В.Н. - генеральный директор ООО «Арх-проект» (по согласованию)

Божко В.Г. - директор муниципального автономного учреждения муниципального образования «Город Волгодонск» «Многофункциональный центр предоставления государственных и муниципальных услуг»


Гречкин А.А. - заведующий сектором землеустройства и инженерного обеспечения комитета по градостроительству и архитектуре Администрации города Волгодонска

Забазнов Ю.С. - главный архитектор города Волгодонска - председатель комитета по градостроительству и архитектуре Администрации города Волгодонска

Косенко Н.Ф. - начальник отдела земельных отношений Комитета по управлению имуществом города Волгодонска

Прошкина О.В. - заместитель председателя комитета по градостроительству и архитектуре Администрации города Волгодонска

Управляющий делами Администрации города Волгодонска
И.В. Орлова

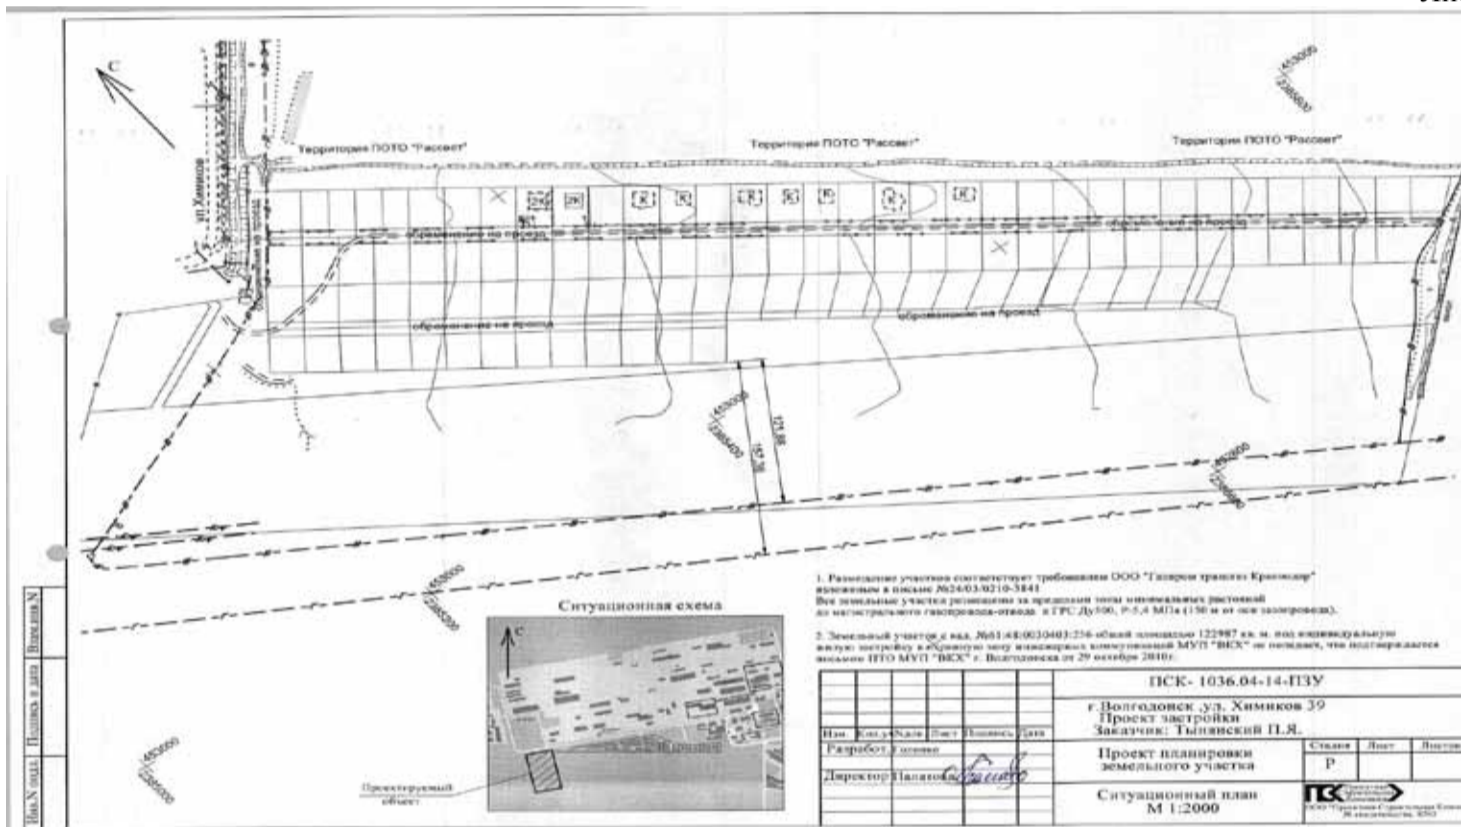

МАУ «МФЦ» ИНФОРМИРУЕТ

МАУ «МФЦ» информирует о наличии свободных земельных участков по Цимлянскому шоссе для предоставления в аренду под садоводство:

- с кадастровым номером 61:48:0010101:225, площадью 11419 кв.м., с обременением на площади 1172 кв.м. – земли общего пользования и обременением (ограничением) на площади 11419 кв.м.- водоохранная зона реки Дон;
- с кадастровым номером 61:48:0010201:571, площадью 24867 кв.м. с обременением на площади 2585 кв.м., на площади 845 кв.м. – земли общего пользования и обременением (ограничением) на площади 24867 кв.м.- водоохранная зона реки Дон.

Заявления от граждан, юридических лиц и индивидуальных предпринимателей принимаются в МАУ «МФЦ» в течение месяца со дня опубликования сообщения.

К заявлению о предоставлении земельного участка должны прилагаться следующие документы:

- документ, удостоверяющий личность;
- доверенность, оформленная надлежащим образом (в случае подачи заявления лицом, действующим по поручению заявителя);
- выписка из решения уполномоченного органа юридического лица о совершении сделки (если это необходимо в соответствии с учредительными документами заявителя и законодательства государства, в котором зарегистрирован заявитель).

Справки по телефону 22-16-14

* * *

Информацию, опубликованную в бюллетене «Волгодонск официальный» №19(371) от 22.09.2014 о наличии свободных земельных участков по Цимлянскому шоссе для предоставления в аренду под садоводство:

- площадью 11419 кв.м., с обременением на площади 1172 кв.м. – земли общего пользования и обременением (ограничением) на площади 11419 кв.м.- водоохранная зона реки Дон;
- площадью 24867 кв.м. с обременением на площади 2585 кв.м., на площади 845 кв.м. – земли общего пользования и обременением (ограничением) на площади 24867 кв.м. – водоохранная зона реки Дон.

Заявления от граждан, юридических лиц и индивидуальных предпринимателей принимаются в МАУ «МФЦ» в течение месяца со дня опубликования сообщения.

К заявлению о предоставлении земельного участка должны прилагаться следующие документы:

- документ, удостоверяющий личность;
- доверенность, оформленная надлежащим образом (в случае подачи заявления лицом, действующим по поручению заявителя);
- выписка из решения уполномоченного органа юридического лица о совершении сделки (если это необходимо в соответствии с учредительными документами заявителя и законодательства государства, в котором зарегистрирован заявитель) считать недействительной

Директор МАУ «МФЦ»
В.Г.Божко



Если вам нужна официальная информация, ознакомьтесь с ней или получить газету «Волгодонск официальный» вы можете:

- в городской Думе и администрации города Волгодонска (пресс-службе, отделах по направлению вашей деятельности, приемной);
- в Центральной городской библиотеке (ул.Ленина, 75);
- в Департаменте труда и соцразвития (ул.М.Горького, 104);
- в Налоговой инспекции (ул.Ленинградская, 10);
- в Управлении пенсионного фонда (ул.Ленина, 70);
- в Комитете по управлению имуществом города (ул.Ленинградская, 10);
- в Отделе архитектуры (ул.Морская, 66а);

- в Волгодонском филиале Фонда социального страхования (ул.Пионерская, 11);
- в Отделе экономики и малого предпринимательства (ул. Ленина, 2);
- в Союзе работников торговли, общественного питания и сферы услуг (ул. М. Горького, 91);
- в Центре общественных организаций (ул. Ленина, 62);
- в Управлении здравоохранения (ул.Пионерская, 105);
- в Управлении внутренних дел и городской прокуратуре (пр.Строителей, 1 и 3);
- в советах микрорайонов и депутатских приемных;
- в редакции СМИ, осуществляющего издание бюллетеня «Волгодонск официальный».