

ПРЕДСТАВИТЕЛЬНЫЙ ОРГАН
МУНИЦИПАЛЬНОГО ОБРАЗОВАНИЯ
«Город Волгодонск»
ВОЛГОДОНСКАЯ ГОРОДСКАЯ ДУМА

г. Волгодонск Ростовской области

РЕШЕНИЕ № 92 от 12 ноября 2020 года

О внесении изменений в решение Волгодонской городской Думы от 05.09.2007 №110 «О бюджетном процессе в городе Волгодонске» и установлении особенностей исполнения местного бюджета в 2021 году»

В соответствии с Бюджетным кодексом Российской Федерации, Федеральным законом от 06.10.2003 №131-ФЗ «Об общих принципах организации местного самоуправления в Российской Федерации», Уставом муниципального образования «Город Волгодонск» Волгодонская городская Дума

РЕШИЛА:

1. Внести в приложение к решению Волгодонской городской Думы от 05.09.2007 №110 «О бюджетном процессе в городе Волгодонске» следующие изменения:

1) часть 3 статьи 2 признать утратившей силу;

2) абзац третьей части 3 статьи 4 изложить в следующей редакции:

«Каждому публичному нормативному обязательству, межбюджетному трансферту, инициативному проекту, предусмотренному статьей 261 Федерального закона от 6 октября 2003 года № 131-ФЗ «Об общих принципах организации местного самоуправления в Российской Федерации», поддержанному органами местного самоуправления, присваиваются уникальные коды классификации расходов бюджетов.»;

3) в наименовании и тексте статьи 16 слово «Кассовое» заменить словом «Казначейское»;

4) в статье 42:

а) часть 1 изложить в следующей редакции:

«1. Под кассовым планом понимается прогноз поступлений в местный бюджет и перечислений из местного бюджета в текущем финансовом году в целях определения прогнозного состояния единого счета бюджета, включая временный кассовый разрыв и объем временно свободных средств.»;

б) в абзаце втором части 2 слова «кассовых

выплат» заменить словом «перечислений»;

5) в абзаце втором статьи 43 слова «единый счет местного бюджета» заменить словами «единый счет бюджета», слова «со счетов органов Федерального казначейства» заменить словами «с казначейских счетов для осуществления и отражения операций по учету и распределению поступлений»;

6) в статье 44:

а) часть 4 изложить в следующей редакции:

«4. Получатель бюджетных средств подтверждает обязанность оплатить за счет средств местного бюджета денежные обязательства в соответствии с распоряжениями о совершении казначейских платежей (далее - распоряжение) и иными документами, необходимыми для санкционирования их оплаты.»;

б) в абзаце четвертом части 5 слова «платежном документе» заменить словом «распоряжении»;

в) в части 6 слова «платежных документов»

заменить словом «распоряжений»;

7) в части 2 статьи 48 слова «соответственно целям предоставления субсидий, субвенций, иных межбюджетных трансфертов, имеющих целевое назначение» заменить словами «, соответствующих целям предоставления указанных средств».

2. Установить, что в ходе исполнения местного бюджета в 2021 году дополнительно к основаниям для внесения изменений в сводную бюджетную роспись местного бюджета, установленным бюджетным законодательством Российской Федерации, в соответствии с решениями Администрации города Волгодонска в сводную бюджетную роспись местного бюджета без внесения изменений в решение Волгодонской городской Думы о местном бюджете могут быть внесены изменения:

1) в случае перераспределения бюджетных ассигнований на финансовое обеспечение мероприятий, связанных с предотвращением влияния ухудшения экономической ситуации на развитие отраслей экономики, с профилактикой и устранением последствий распространения коронавирусной инфекции;

2) в случае перераспределения бюджетных ассигнований между видами источников финансирования дефицита местного бюджета;

3) в случае получения дотаций из других бюджетов бюджетной системы Российской Федерации.

3. Внесение изменений в сводную бюджетную роспись по основаниям, установленным частью 2 настоящего решения, может осуществляться с превышением общего объема расходов, утвержденных решением Волгодонской городской Думы о местном бюджете.

4. Установить, что до 1 января 2022 года на случаи увеличения резервного фонда Администрации города Волгодонска в соответствии с Федеральным законом от 15 октября 2020 года № 327-ФЗ «О внесении изменений в Бюджетный кодекс Российской Федерации и отдельные законодательные акты Российской Федерации и установлении особенностей исполнения бюджетов бюджетной системы Российской Федерации в 2021 году» не распространяются положения части 2 статьи 7 решения Волгодонской городской Думы от 05.09.2007 №110 «О бюджетном процессе в городе Волгодонске».

5. Признать утратившими силу со дня официального опубликования настоящего решения:

1) часть 2 решения Волгодонской городской Думы от 14.10.2009 № 121 «О внесении изменений в решение Волгодонской городской Думы от 05.09.2007 № 110 «О бюджетном процессе в муниципальном образовании «Город Волгодонск»»;

2) часть 2 решения Волгодонской городской Думы от 24.04.2014 № 31 «О внесении изменений в решение Волгодонской городской Думы от 05.09.2007 № 110 «О бюджетном процессе в городе Волгодонске» и приостановлении действия его отдельного положения»;

3) часть 2 решения Волгодонской городской Думы от 09.11.2017 № 86 «О внесении изменений в решение Волгодонской городской Думы от 05.09.2007 № 110 «О бюджетном процессе в городе Волгодонске»»;

4) часть 2 статьи 1 решения Волгодонской городской Думы от 08.11.2018 № 60 «О внесении изменений в решение Волгодонской городской Думы от 05.09.2007 № 110 «О бюджетном процессе в городе Волгодонске»»;

6. Признать утратившими силу с 1 января 2021 года:

1) пункт 1 части 1 решения Волгодонской городской Думы от 01.07.2009 № 80 «О внесении изменений в решение Волгодонской городской Думы от 05.09.2007 № 110, от 24.03.2009 № 39»;

2) подпункты «а», «б» пункта 1 части 1 решения Волгодонской городской Думы от 21.09.2011 № 95 «О внесении изменений в решение Волгодонской городской Думы от 05.09.2007 № 110 «О бюджетном процессе в городе Волгодонске»».

7. Настоящее решение вступает в силу со дня его официального опубликования за исключением положений, для которых настоящим решением установлен иной срок вступления в силу.

8. Пункты 1-6 части 1 настоящего решения вступают в силу с 01.01.2021.

9. Контроль за исполнением решения возложить на постоянную комиссию по бюджету, налогам, сборам, муниципальной собственности (Г.А. Ковалевский) и главу Администрации города Волгодонска В.П. Мельникова.

**Председатель Волгодонской городской Думы –
глава города Волгодонска**

С.Н. Ладанов

Проект вносит Администрация города Волгодонска

ПРЕДСТАВИТЕЛЬНЫЙ ОРГАН
МУНИЦИПАЛЬНОГО ОБРАЗОВАНИЯ
«Город Волгодонск»
ВОЛГОДОНСКАЯ ГОРОДСКАЯ ДУМА

г. Волгодонск Ростовской области

РЕШЕНИЕ № 90 от 12 ноября 2020 года

О внесении изменений в решение Волгодонской городской Думы от 21.09.2011 № 100 «Об утверждении Правил охраны зеленых насаждений в границах муниципального образования «Город Волгодонск»

В соответствии с Федеральным законом от 06.10.2003 №131-ФЗ «Об общих принципах организации местного самоуправления в Российской Федерации», и от 10.01.2002 № 7-ФЗ «Об охране окружающей среды», Областным законом Ростовской области от 03.08.2007 №747-ЗС «Об охране зеленых насаждений в населенных пунктах Ростовской области», Уставом муниципального образования «Город Волгодонск» Волгодонская городская Дума

РЕШИЛА:

1. Внести в статью 2 приложения к решению Волгодонской городской Думы от 21.09.2011 № 100 «Об утверждении Правил охраны зеленых насаждений в границах муниципального образования «Город Волгодонск»» следующие изменения:

1) в части 5 слова «дачных и» исключить;

2) часть 25 изложить в следующей редакции: «На основании документов, указанных в пунктах 22-24 настоящей статьи, принимается соответствующее решение, оформляемое постановлением Администрации города Волгодонска. На основании постановления Администрации города Волгодонска оформляется разрешение.

В разрешение должны включаться сроки проведения работ после пересадки зеленых насаждений либо обязанность лица, получившего разрешение, представить договор (контракт), заключенный со специализированной организацией на выполнение работ, по пересадке зеленых насаждений с последующими уходными работами до полной приживаемости растений, но не менее 2 лет.

Контроль выполнения работ и учет их резуль-

татов осуществляются в соответствии с настоящими Правилами.»;

3) дополнить частью 30.1 следующего содержания:

«Информацию в письменном виде о начале и окончании производства работ в отношении зеленых насаждений, в том числе вырубке, обрезке, посадке и пересадке зеленых насаждений в соответствии с разрешением лица, получившее разрешение, направляет в отдел охраны окружающей среды и природных ресурсов Администрации города Волгодонска не позднее чем за 7 календарных дней до начала (окончания) работ.»;

4) в части 33 слова «дачным и» исключить.

2. Решение вступает в силу со дня его официального опубликования.

3. Контроль за исполнением решения возложить на постоянную комиссию Волгодонской городской Думы по жилищно-коммунальному хозяйству, благоустройству, транспорту, связи, обеспечению энергоресурсами (С.В. Ольховский), заместителя главы Администрации города Волгодонска по городскому хозяйству А.М. Милосердова.

**Председатель Волгодонской городской Думы –
глава города Волгодонска**

С.Н. Ладанов

Проект вносит Администрация города Волгодонска

ПРЕДСТАВИТЕЛЬНЫЙ ОРГАН
МУНИЦИПАЛЬНОГО ОБРАЗОВАНИЯ
«Город Волгодонск»
ВОЛГОДОНСКАЯ ГОРОДСКАЯ ДУМА

г. Волгодонск Ростовской области

РЕШЕНИЕ № 91 от 12 ноября 2020 года

О внесении изменения в решение Волгодонской городской Думы от 13.02.2020 №4 «О мерах по ограничению на территории муниципального образования «Город Волгодонск» роста размера платы граждан за коммунальные услуги в 2020 году»

В соответствии с Федеральным законом от 06.10.2003 № 131-ФЗ «Об общих принципах организации местного самоуправления в Российской Федерации», постановлением Правительства Ростовской области от 22.03.2013 №165 «Об ограничении в Ростовской области роста размера платы граждан за коммунальные услуги», постановлением Региональной службы по тарифам Ростовской области от 29.08.2019 № 39/3 «Об установлении нормативов потребления коммунальных услуг по холодному водоснабжению, горячему водоснабжению, водоотведению на территории Ростовской области», руководствуясь Уставом муниципального образования «Город Волгодонск», Волгодонская городская Дума

РЕШИЛА:

1. Внести изменение в решение Волгодонской городской Думы от 13.02.2020 №4 «О мерах по ограничению на территории муниципального образования «Город Волгодонск» роста размера платы граждан за коммунальные услуги в 2020 году», дополнив его частью 2.1 следующего содержания:

«2.1. Установить понижающие коэффициенты к нормативам потребления коммунальных услуг по холодному водоснабжению и водоотведению в жилых помещениях:

- для граждан, которым до 1 октября 2020 года при расчёте размера платы за коммунальные услуги по холодному водоснабжению и водоотведению применяли нормативы потребления по холодному водоснабжению в размере 2,74 кубических метра на одного человека в месяц и водоотведению в размере 4,39 кубических метра на одного человека в месяц, по холодному водоснабжению

- 0,91539%, по водоотведению - 0,92236%;

- для граждан, которым до 1 октября 2020 года при расчёте размера платы за коммунальные услуги по холодному водоснабжению и водоотведению применяли нормативы потребления по холодному водоснабжению в размере 2,75 кубических метра на одного человека в месяц и водоотведению в размере 4,03 кубических метра на одного человека в месяц, по холодному водоснабжению - 0,91873%, по водоотведению - 0,84673%.».

2. Настоящее решение вступает в силу со дня его официального опубликования.

3. Контроль за исполнением решения возложить на постоянную комиссию по бюджету, налогам, сборам, муниципальной собственности (Г.А. Ковалевский), заместителя главы Администрации города Волгодонска по экономике С.М.Макарова.

**Председатель Волгодонской городской Думы –
глава города Волгодонска**

С.Н. Ладанов

Проект вносит Администрация города Волгодонска

Администрация города Волгодонска

ПОСТАНОВЛЕНИЕ

от 10.11.2020

№ 2331

г. Волгодонск

Об утверждении нормативов штатной численности сотрудников, занимающихся организацией питания в общеобразовательных учреждениях, подведомственных Управлению образования г. Волгодонска

В соответствии с Федеральным законом от 06.10.2003 № 131-ФЗ «Об общих принципах организации местного самоуправления в Российской Федерации», Уставом муниципального образования «Город Волгодонск», в целях установления единого порядка формирования штатной численности сотрудников, занимающихся организацией питания в общеобразовательных учреждениях, подведомственных Управлению образования г. Волгодонска

ПОСТАНОВЛЯЮ:

1. Утвердить нормативы штатной численности сотрудников, занимающихся организацией питания в общеобразовательных учреждениях, подведомственных Управлению образования г. Волгодонска (приложение).

2. Постановление вступает в силу со дня его официального опубликования и распро-

страняется на правоотношения, возникшие с 01.09.2020 года.

3. Контроль за исполнением постановления возложить на заместителя главы Администрации города Волгодонска по социальному развитию С.Я. Цыба.

И.о. главы Администрации
города Волгодонска

С.Я. Цыба

Постановление вносит Управление образования г. Волгодонска

Приложение

к постановлению Администрации города Волгодонска от 10.11.2020 № 2331

НОРМАТИВЫ ШТАТНОЙ ЧИСЛЕННОСТИ СОТРУДНИКОВ,
занимающихся организацией питания в общеобразовательных учреждениях,
подведомственных Управлению образования г. Волгодонска

Нормативы численности сотрудников, занимающихся организацией питания устанавливаются в общеобразовательных учреждениях, где приобретаются наборы продуктов питания, необходимые для приготовления горячего питания учащимся:

| Наименование | Количество питающихся (чел.) | | | | | | | | | |
|-----------------------------|------------------------------|---------|---------|---------|---------|---------|---------|----------|-----------|-----------|
| | до 200 | 200-300 | 300-400 | 400-600 | 600-700 | 700-800 | 800-900 | 900-1000 | 1000-1100 | 1100-1200 |
| Нормативы численности (ед.) | 3,0 | 3,5 | 4,0 | 4,5 | 5,0 | 5,5 | 6,0 | 6,5 | 7,0 | 7,5 |

Примечание:

Количество питающихся учитывается на 1 сентября текущего года, за исключением количества питающихся групп продленного дня, которое учитывается на 1 октября текущего года.

Рекомендуемые наименования должностей сотрудников, занимающихся организацией питания: шеф-повар, повар, кухонный рабочий, кладовщик, калькулятор.

Должность шеф-повара устанавливается в общеобразовательных учреждениях, где количество питающихся не менее 400 человек.

Дополнительно должность калькулятора устанавливается в каждом общеобразовательном учреждении по 0,5 единицы.

Дополнительно в общеобразовательных учреждениях, не имеющих посудомоечных машин устанавливаются по 1 единице кухонного рабочего.

В общеобразовательных учреждениях, имеющих пищеблоки в отдельно стоящих зданиях, нормативы численности сотрудников, занимающихся организацией питания, устанавливаются на количество питающихся в каждом пищеблоке отдельно.

Управляющий делами Администрации города Волгодонска

И.В. Орлова

Администрация города Волгодонска

ПОСТАНОВЛЕНИЕ

от 12.11.2020

№ 2358

г. Волгодонск

О внесении изменений в приложение № 2 к постановлению Администрации города Волгодонска от 11.02.2019 № 354 «Об утверждении положения о комиссии по соблюдению требований к служебному поведению муниципальных служащих Администрации города Волгодонска и органов Администрации города Волгодонска и урегулированию конфликта интересов, и ее состава»

В соответствии с Федеральным законом от 06.10.2003 № 131-ФЗ «Об общих принципах организации местного самоуправления в Российской Федерации», Уставом муниципального образования «Город Волгодонск», в связи с кадровыми изменениями

ПОСТАНОВЛЯЮ:

1. Внести в приложение № 2 к постановлению Администрации города Волгодонска от 11.02.2019 № 354 «Об утверждении положения о комиссии по соблюдению требований к служебному поведению муниципальных служащих Администрации города Волгодонска и органов Администрации города Волгодонска и урегулированию конфликта интересов, и ее состава» следующие изменения:

1.1. Исключить из состава комиссии по соблюдению требований к служебному поведению муниципальных служащих Администрации города Волгодонска и органов Администрации города Волгодонска и урегулированию конфликта

интересов (далее – комиссия) Ткаченко Людмилу Гарриевну.

1.2. Включить в состав комиссии в качестве члена комиссии Ладанова Сергея Николаевича, председателя Волгодонской городской Думы – главу города Волгодонска.

2. Постановление вступает в силу со дня его официального опубликования.

3. Контроль за исполнением постановления возложить на заместителя главы Администрации города Волгодонска по кадровой политике и взаимодействию с правоохранительными органами В.П. Потапова.

И.о. главы Администрации
города Волгодонска

С.Я. Цыба

Постановление вносит отдел взаимодействия с правоохранительными органами и профилактики коррупционных и иных правонарушений

Администрация
города Волгодонска

ПОСТАНОВЛЕНИЕ

от 12.11.2020

№ 2361

г. Волгодонск

О внесении изменения в приложение к постановлению Администрации города Волгодонска от 28.02.2018 № 443 «Об утверждении перечня руководящих должностей в сфере муниципального резерва управленческих кадров Администрации города Волгодонска»

В соответствии с федеральными законами от 06.10.2003 № 131-ФЗ «Об общих принципах организации местного самоуправления в Российской Федерации», от 02.03.2007 № 25-ФЗ «О муниципальной службе в Российской Федерации», Областным законом Ростовской области от 18.09.2007 № 786-ЗС «О муниципальной службе в Ростовской области», Уставом муниципального образования «Город Волгодонск», в связи с изменением структуры Администрации города Волгодонска

ПОСТАНОВЛЯЮ:

1. Внести в приложение к постановлению Администрации города Волгодонска от 28.02.2018 № 443 «Об утверждении перечня руководящих должностей в сфере муниципального резерва управленческих кадров Администрации города Волгодонска» изменение, пункты 1.1. и 1.2. раздела 1 изложив в следующей редакции:

«1.1. Должности муниципальной службы высшей группы должностей муниципальной службы в Администрации города Волгодонска:

- 1) Глава Администрации города Волгодонска;
- 2) Заместитель главы Администрации города Волгодонска;
- 3) Управляющий делами Администрации города Волгодонска;
- 4) Главный архитектор города Волгодонска.

1.2. Должности муниципальной службы главной группы должностей муниципальной службы в Администрации города Волгодонска:

- 1) Начальник управления;
- 2) Председатель комитета;
- 3) Начальник отдела (службой);
- 4) Заведующий отделом (службой);
- 5) Руководитель пресс-службы.».

2. Постановление вступает в силу со дня его официального опубликования и распространяет свое действие на правоотношения, возникшие с 01.10.2020.

3. Контроль за исполнением настоящего постановления возложить на заместителя главы Администрации города Волгодонска по кадровой политике и взаимодействию с правоохранительными органами В.П. Потапова.

И.о. главы Администрации
города Волгодонска

С.Я. Цыба

Постановление вносит отдел муниципальной службы и кадров

Администрация
города Волгодонска

ПОСТАНОВЛЕНИЕ

от 12.11.2020

№ 2362

г. Волгодонск

О признании утратившими силу нормативных правовых актов Администрации города Волгодонска

В соответствии с Федеральным законом от 06.10.2003 № 131-ФЗ «Об общих принципах организации местного самоуправления в Российской Федерации», частью 2 статьи 99 Федерального закона от 05.04.2013 № 44-ФЗ «О контрактной системе в сфере закупок товаров, работ, услуг для обеспечения государственных и муниципальных нужд», Уставом муниципального образования «Город Волгодонск» в целях приведения правовых актов Администрации города Волгодонска в соответствие с действующим законодательством Российской Федерации

ПОСТАНОВЛЯЮ:

1. Признать утратившими силу постановления Администрации города Волгодонска:

- от 27.08.2015 № 1667 «Об утверждении Положения о порядке осуществления контроля в сфере закупок»;
- от 01.04.2016 № 675 «О внесении изменений в приложение к постановлению Администрации города Волгодонска от 27.08.2015 № 1667 «Об утверждении Положения о порядке осуществления контроля в сфере закупок»;
- от 31.08.2017 № 1275 «О внесении изменений в приложение к постановлению Администрации города Волгодонска от 27.08.2015 № 1667 «Об утверждении Положения о порядке осуществления контроля в сфере закупок»;
- от 21.12.2017 № 2352 «О внесении изменений в приложение к постановлению Администрации города Волгодонска от 27.08.2015 № 1667 «Об утверждении Положения о порядке осуществления контроля в сфере закупок»;

- от 30.05.2018 № 1281 «О внесении изменений в приложение к постановлению Администрации города Волгодонска от 27.08.2015 № 1667 «Об утверждении Положения о порядке осуществления контроля в сфере закупок»;

- от 30.07.2019 № 1882 «О внесении изменений в приложение к постановлению Администрации города Волгодонска от 27.08.2015 № 1667 «Об утверждении Положения о порядке осуществления контроля в сфере закупок».

2. Постановление вступает в силу со дня его официального опубликования.

3. Контроль за исполнением постановления оставляю за собой.

И.о. главы Администрации
города Волгодонска

С.Я. Цыба

Постановление вносит
отдел финансового контроля
Администрации города Волгодонска

Администрация
города Волгодонска

ПОСТАНОВЛЕНИЕ

от 12.11.2020

№ 2359

г. Волгодонск

**О внесении изменений
в постановление Администрации
города Волгодонска от 05.10.2018
№ 2279 «О создании антитеррористической
комиссии города Волгодонска»**

В соответствии с Федеральным законом от 06.10.2003 № 131-ФЗ «Об общих принципах организации местного самоуправления в Российской Федерации», Уставом муниципального образования «Город Волгодонск», в связи с кадровыми изменениями

ПОСТАНОВЛЯЮ:

1. Внести в приложение № 1 к постановлению Администрации города Волгодонска от 05.10.2018 № 2279 «О создании антитеррористической комиссии города Волгодонска» следующие изменения:

1.1. Исключить из состава антитеррористической комиссии города Волгодонска Вислоушкина Сергея Анатольевича, Птицына Виталия Анатольевича.

1.2. Включить в состав антитеррористической комиссии города Волгодонска в качестве членов комиссии:

- Милосердова Александра Михайловича, заместителя главы Администрации города Волгодонска по городскому хозяйству;

- Дениченко Владимира Александровича, Врио начальника ОВО по г. Волгодонску – филиала ФГКУ «УВО ВНГ России по Ростовской области» (по согласованию).

2. Постановление вступает в силу со дня его официального опубликования.

3. Контроль за исполнением постановления возложить на заместителя главы Администрации города Волгодонска по кадровой политике и взаимодействию с правоохранительными органами В.П. Потапова.

**И.о. главы Администрации
города Волгодонска**

С.Я. Цыба

Постановление вносит отдел взаимодействия с правоохранительными органами и профилактики коррупционных и иных правонарушений Администрации города Волгодонска

Администрация
города Волгодонска

ПОСТАНОВЛЕНИЕ

от 12.11.2020

№ 2360

г. Волгодонск

**О внесении изменений
в приложение к постановлению
Администрации города Волгодонска
от 01.02.2011 № 182 «О создании городской
трехсторонней комиссии по регулированию
социально-трудовых отношений
и утверждению ее состава»**

В соответствии с Федеральным законом от 06.10.2003 № 131-ФЗ «Об общих принципах организации местного самоуправления в Российской Федерации», Уставом муниципального образования «Город Волгодонск», в связи с кадровыми изменениями

ПОСТАНОВЛЯЮ:

1. Внести в приложение к постановлению Администрации города Волгодонска от 01.02.2011 № 182 «О создании городской трехсторонней комиссии по регулированию социально-трудовых отношений и утверждению ее состава» следующие изменения:

1.1. Исключить из состава городской трехсторонней комиссии по регулированию социально-трудовых отношений (далее – комиссия) Ладанова Сергея Николаевича.

1.2. Включить в состав комиссии в качестве члена комиссии Иванова Виталия Михайловича – начальника Управления здравоохранения г. Волгодонска.

2. Постановление вступает в силу со дня его официального опубликования.

3. Контроль за исполнением постановления возложить на заместителя главы Администрации города Волгодонска по экономике С.М. Макарова.

**И.о. главы Администрации
города Волгодонска**

С.Я. Цыба

Постановление вносит сектор по оплате труда, уровню жизни и трудовым отношениям

Администрация
города Волгодонска

ПОСТАНОВЛЕНИЕ

от 12.11.2020

№ 2363

г. Волгодонск

**О внесении изменения
в постановление Администрации города
Волгодонска от 16.12.2015 № 2732
«О создании Совета по развитию малого и
среднего предпринимательства
при Администрации города Волгодонска»**

В соответствии с федеральными законами от 06.10.2003 № 131-ФЗ «Об общих принципах организации местного самоуправления в Российской Федерации», от 24.07.2007 № 209-ФЗ «О развитии малого и среднего предпринимательства в Российской Федерации», Уставом муниципального образования «Город Волгодонск» и в связи с кадровыми изменениями

ПОСТАНОВЛЯЮ:

1. Внести в приложение 2 к постановлению Администрации города Волгодонска от 16.12.2015 № 2732 «О создании Совета по развитию малого и среднего предпринимательства при Администрации города Волгодонска» изменение, изложив наименование должности Голубева Максима Викторовича в следующей редакции:

«главный архитектор города Волгодонска».

2. Постановление вступает в силу со дня его официального опубликования.

3. Контроль за исполнением постановления возложить на заместителя главы Администрации города Волгодонска по экономике С.М. Макарова.

**И.о. главы Администрации
города Волгодонска**

С.Я. Цыба

Постановление вносит отдел экономического развития Администрации города Волгодонска

Администрация
города Волгодонска

ПОСТАНОВЛЕНИЕ

от 16.11.2020

№ 2372

г. Волгодонск

**О внесении изменений
в постановление Администрации
города Волгодонска от 25.07.2011
№ 1944 «О создании приемочной комиссии
по переустройству и (или) перепланировке
жилых (нежилых) помещений
в жилых домах на территории
муниципального образования
«Город Волгодонск», утверждении
Положения приемочной комиссии»**

В соответствии с Федеральным законом от 06.10.2003 № 131-ФЗ «Об общих принципах организации местного самоуправления в Российской Федерации», Уставом муниципального образования «Город Волгодонск», в связи с кадровыми изменениями

ПОСТАНОВЛЯЮ:

1. Внести в постановление Администрации города Волгодонска от 25.07.2011 № 1944 «О создании приемочной комиссии по переустройству и (или) перепланировке жилых (нежилых) помещений в жилых домах на территории муниципального образования «Город Волгодонск», утверждении Положения приемочной комиссии» следующие изменения:

1.1. Пункт 3.2. раздела 3 приложения № 1 изложить в следующей редакции:

«3.2. Председателем Приемочной комиссии является главный архитектор города Волгодонска.».

1.2. Приложение № 3 изложить в новой редакции (приложение).

2. Постановление вступает в силу со дня его официального опубликования.

3. Контроль за исполнением постановления возложить на главного архитектора города Волгодонска М.В. Голубева.

**И.о. главы Администрации
города Волгодонска**

С.М. Макаров

Постановление вносит комитет по градостроительству и архитектуре Администрации города Волгодонска

Примечание: постановление и приложения к нему размещены на официальном сайте Администрации города Волгодонска в информационно-телекоммуникационной сети «Интернет»: <http://volgodonsgorod.ru/documents/normative-legal-acts/>

Администрация
города Волгодонска

ПОСТАНОВЛЕНИЕ

от 12.11.2020

№ 2364

г. Волгодонск

**О внесении изменения
в постановление Администрации
города Волгодонска от 29.06.2016
№ 1678 «О создании Совета директоров
города Волгодонска, об утверждении
его состава и положения о нем»**

В соответствии с Федеральным законом от 06.10.2003 № 131-ФЗ «Об общих принципах организации местного самоуправления в Российской Федерации», Уставом муниципального образования «Город Волгодонск» и в связи с кадровыми изменениями

ПОСТАНОВЛЯЮ:

1. Внести в приложение № 1 к постановлению Администрации города Волгодонска от 29.06.2016 № 1678 «О создании Совета директоров города Волгодонска, об утверждении его состава и положения о нем» изменение, исключив из состава Совета директоров города Волгодонска Студеникина Сергея Михайловича.

2. Постановление вступает в силу со дня его официального опубликования.

3. Контроль за исполнением постановления возложить на заместителя главы Администрации города Волгодонска по экономике С.М. Макарова.

**И.о. главы Администрации
города Волгодонска**

С.Я. Цыба

Постановление вносит отдел экономического развития Администрации города Волгодонска

Администрация
города Волгодонска

ПОСТАНОВЛЕНИЕ

от 16.11.2020

№ 2370

г. Волгодонск

**О внесении изменения
в постановление
Администрации города Волгодонска
от 24.04.2015 № 359
«Об определении предельной стоимости
расходов по найму жилого помещения для
командированных лиц»**

В соответствии с Федеральным законом от 06.10.2003 № 131-ФЗ «Об общих принципах организации местного самоуправления в Российской Федерации», Уставом муниципального образования «Город Волгодонск», решением Волгодонской городской Думы от 19.03.2015 № 40 «Об утверждении положения о порядке и размерах возмещения расходов, связанных со служебными командировками, лицам, работающим в органах местного самоуправления муниципального образования «Город Волгодонск», работникам муниципальных учреждений»

ПОСТАНОВЛЯЮ:

1. Внести изменение в постановление Администрации города Волгодонска от 24.04.2015 № 359 «Об определении предельной стоимости расходов по найму жилого помещения для командированных лиц»: в пункте 1 слова «не более 4500 рублей» заменить словами «не более 6000 рублей».

2. Постановление вступает в силу со дня его официального опубликования и применяется к правоотношениям, возникшим с 1 ноября 2020 года.

3. Контроль за исполнением постановления возложить на заместителя главы Администрации города Волгодонска по экономике С.М. Макарова.

**И.о. главы Администрации
города Волгодонска**

С.М. Макаров

Постановление вносит сектор по оплате труда, уровню жизни и трудовым отношениям

Администрация
города Волгодонска

ПОСТАНОВЛЕНИЕ
от 16.11.2020 № 2373
г. Волгодонск

**О внесении изменения
в приложение 2
к постановлению
Администрации города Волгодонска
от 07.09.2010 № 2281
«О создании городской
жилищной комиссии»**

В соответствии с Федеральным законом от 06.10.2003 № 131-ФЗ «Об общих принципах организации местного самоуправления в Российской Федерации», Уставом муниципального образования «Город Волгодонск», в целях приведения нормативных правовых актов Администрации города Волгодонска в соответствие с действующим законодательством

ПОСТАНОВЛЯЮ:

1. Внести в приложение 2 к постановлению Администрации города Волгодонска от 07.09.2010 № 2281 «О создании городской жилищной комиссии» изменение, изложив наименование должности Горбачева Николая Петровича в следующей редакции:
«член Совета Волгодонской городской общественной организации ветеранов (пенсионеров) войны, труда, вооруженных сил и правоохранительных органов» (по согласованию)».

2. Постановление вступает в силу со дня его официального опубликования.

3. Контроль за исполнением постановления возложить на заместителя главы Администрации города Волгодонска по строительству Ю.С. Забазнова.

**И.о. главы Администрации
города Волгодонска** **С.М. Макаров**

Постановление вносит заместитель
главы Администрации города по строительству

Администрация
города Волгодонска

ПОСТАНОВЛЕНИЕ
от 17.11.2020 № 2377
г. Волгодонск

**О внесении изменения в постановление
Администрации города Волгодонска от
08.12.2011 № 3448 «О создании городского
координационного совета по социальной
адаптации и сопровождению выпускников из
числа детей-сирот и детей, оставшихся без
попечения родителей, утверждении положения о
нем и его состава»**

В соответствии с Федеральным законом от 06.10.2003 № 131-ФЗ «Об общих принципах организации местного самоуправления в Российской Федерации», Уставом муниципального образования «Город Волгодонск», в связи с кадровыми изменениями

ПОСТАНОВЛЯЮ:

1. Внести в приложение 2 к постановлению Администрации города Волгодонска от 08.12.2011 № 3448 «О создании городского координационного совета по социальной адаптации и сопровождению выпускников из числа детей-сирот и детей, оставшихся без попечения родителей, утверждении положения о нем и его состава» изменение, изложив его в новой редакции (приложение).

2. Постановление вступает в силу со дня его официального опубликования.

3. Контроль за исполнением постановления возложить на заместителя главы Администрации города Волгодонска по социальному развитию С.Я. Цыба.

**И.о. главы Администрации
города Волгодонска** **С.М. Макаров**

Постановление вносит Управление
образования г. Волгодонска

Примечание: постановление и приложения к нему размещены на официальном сайте Администрации города Волгодонска в информационно-телекоммуникационной сети «Интернет»: <http://volgodonskgorod.ru/documents/normative-legal-acts/>

Администрация
города Волгодонска

ПОСТАНОВЛЕНИЕ
от 17.11.2020 № 2378
г. Волгодонск

**О внесении изменения в приложение № 2
к постановлению Администрации города
Волгодонска от 22.05.2012 № 1370 «О создании
Попечительского (наблюдательного) совета по
вопросам похоронного дела при Администрации
города Волгодонска, утверждении состава и
положения о нем»**

В соответствии с Федеральным законом от 06.10.2003 № 131-ФЗ «Об общих принципах организации местного самоуправления в Российской Федерации», руководствуясь Уставом муниципального образования «Город Волгодонск»,

ПОСТАНОВЛЯЮ:

1. Внести в приложение № 2 к постановлению Администрации города Волгодонска от 22.05.2012 № 1370 «О создании Попечительского (наблюдательного) совета по вопросам похоронного дела при Администрации города Волгодонска, утверждении состава и положения о нем» изменение, изложив его в новой редакции согласно приложению.

2. Постановление вступает в силу со дня его официального опубликования.

3. Контроль за исполнением постановления возложить на заместителя главы Администрации города Волгодонска по городскому хозяйству А.М. Милосердова.

**И.о. главы Администрации
города Волгодонска** **С.М. Макаров**

Постановление вносит заместитель главы Администрации города
Волгодонска по городскому хозяйству

Примечание: постановление и приложения к нему размещены на официальном сайте Администрации города Волгодонска в информационно-телекоммуникационной сети «Интернет»: <http://volgodonskgorod.ru/documents/normative-legal-acts/>

Администрация
города Волгодонска

ПОСТАНОВЛЕНИЕ
от 16.11.2020 № 2371
г. Волгодонск

**О внесении изменений
в приложение № 1 к постановлению Администрации
города Волгодонска от 18.05.2018
№ 1177 «Об утверждении перечня
должностных лиц Администрации города Волгодонска, уполномоченных
составлять протоколы об административных правонарушениях»**

В соответствии с Кодексом Российской Федерации об административных правонарушениях, Федеральным законом от 06.10.2003 № 131-ФЗ «Об общих принципах организации местного самоуправления в Российской Федерации», Областным законом от 25.10.2002 № 273 ЗС «Об административных правонарушениях», Уставом муниципального образования «Город Волгодонск», в целях приведения муниципальных правовых актов в соответствие с действующим законодательством

ПОСТАНОВЛЯЮ:

1. Внести в приложение № 1 к постановлению Администрации города Волгодонска от 18.05.2018 № 1177 «Об утверждении перечня должностных лиц Администрации города Волгодонска, уполномоченных составлять протоколы об административных правонарушениях» изменения, изложив строки 4,5 в следующей редакции:

| | | |
|-----|---|---|
| «4. | Статьи 8.1, 8.2, 8.8, 8.9, 8.10 | Начальник, главный специалист, ведущий специалист, старший инспектор отдела потребительского рынка товаров, услуг и защиты прав потребителей Администрации города Волгодонска |
| 5. | Статьи 2.3 - 2.5, 2.7, 2.10, 4.1, 4.4, 4.5, 5.1 - 5.5, 6.3, 6.4, часть 3 статьи 8.1, статьи 8.2, 8.8, 8.9, 8.10 | Начальник, главный специалист, ведущий специалист, старший инспектор отдела муниципальной инспекции Администрации города Волгодонска» |

2. Руководителям структурных подразделений и органов Администрации города Волгодонска, должностные лица которых уполномочены составлять протоколы об административных правонарушениях, в месячный срок со дня вступления в силу настоящего постановления внести (при необходимости) соответствующие изменения в положения о структурных подразделениях и органах Администрации города Волгодонска, а также в должностные инструкции уполномоченных лиц в части возложения на них полномочий по составлению протоколов об административных правонарушениях.

3. Постановление вступает в силу со дня его официального опубликования.

4. Контроль за исполнением постановления возложить на заместителя главы Администрации города Волгодонска по кадровой политике и взаимодействию с правоохранительными органами В.П. Потапова.

**И.о. главы Администрации
города Волгодонска** **С.М. Макаров**

Постановление вносит
Административная комиссия города Волгодонска

Администрация
города Волгодонска

ПОСТАНОВЛЕНИЕ
от 17.11.2020 № 2379
г. Волгодонск

**О внесении изменений
в приложение № 2
к постановлению Администрации
города Волгодонска от 22.05.2019
№ 1266 «О создании Комиссии по подготовке
и проведению Всероссийской переписи
населения 2020 года, утверждении
ее состава и Положения о ней»**

В соответствии с Федеральным законом от 06.10.2003 № 131-ФЗ «Об общих принципах организации местного самоуправления в Российской Федерации», Уставом муниципального образования «Город Волгодонск», в связи с кадровыми изменениями

ПОСТАНОВЛЯЮ:

1. Внести в приложение № 2 к постановлению Администрации города Волгодонска от 22.05.2019 № 1266 «О создании Комиссии по подготовке и проведению Всероссийской переписи населения 2020, утверждении ее состава и Положения о ней» следующие изменения:

1.1. Исключить из состава Комиссии по подготовке и проведению Всероссийской переписи населения 2020 года при Администрации города Волгодонска (далее - Комиссия) Бубна Александра Ивановича;

1.2. Включить в состав комиссии Маркулеса Алексея Михайловича, директора муниципального казенного учреждения «Департамент строительства и городского хозяйства».

2. Постановление вступает в силу со дня его официального опубликования.

3. Контроль за исполнением постановления возложить на заместителя главы Администрации города Волгодонска по экономике С.М. Макарова.

**И.о. главы Администрации
города Волгодонска** **С.М. Макаров**

Постановление вносит
отдел экономического развития
Администрации города Волгодонска

Администрация
города Волгодонска

ПОСТАНОВЛЕНИЕ

от 17.11.2020

№ 2376

г. Волгодонск

**О внесении изменений в постановление
Администрации города Волгодонска от 12.05.2016 № 1092
«О создании Совета по подготовке доклада о достигнутых значениях показателей для оценки
эффективности деятельности органов местного самоуправления муниципального образования
«Город Волгодонск» за отчетный год и их планируемых значениях на трехлетний период»**

В соответствии с Федеральным законом от 06.10.2003 № 131-ФЗ «Об общих принципах организации местного самоуправления в Российской Федерации», распоряжением Губернатора Ростовской области от 14.03.2013 № 39 «Об оценке эффективности деятельности органов местного самоуправления», Уставом муниципального образования «Город Волгодонск», в связи с кадровыми изменениями

ПОСТАНОВЛЯЮ:

1. Внести в постановление Администрации города Волгодонска от 12.05.2016 № 1092 «О создании Совета по подготовке доклада о достигнутых значениях показателей для оценки эффективности деятельности органов местного самоуправления муниципального образования «Город Волгодонск» за отчетный год и их планируемых значениях на трехлетний период» следующие изменения:

1.1. В приложении 2:

1.1.1. Исключить из состава Совета по подготовке доклада о достигнутых значениях показателей для оценки эффективности деятельности органов местного самоуправления муниципального образования «Город Волгодонск» за отчетный год и их планируемых значениях на трехлетний период (далее – Совет) Бубна Александра Ивановича, Ладанова Сергея Николаевича.

1.1.2. Включить в состав Совета в качестве членов Совета:

- Маркулес Алексея Михайловича, директора муниципального казенного учреждения «Департамент строительства и городского хозяйства» в качестве члена Совета;
- Иванова Виталия Михайловича – начальника Управления здравоохранения г. Волгодонска в качестве члена Совета.

1.2. В приложении 3:

1.2.1. Пункт 1 изложить в следующей редакции:

| | | |
|-----|---------------------------|----|
| «1. | Иванов Виталий Михайлович | 3» |
|-----|---------------------------|----|

1.2.2. Пункт 11 изложить в следующей редакции:

| | | |
|------|-----------------------------|------------------------|
| «11. | Маркулес Алексей Михайлович | 6,7,22,27,28,29,39,40» |
|------|-----------------------------|------------------------|

1.3. В приложении 7 слова «Показатели эффективности, закрепленные за заместителем главы Администрации города Волгодонска по городскому хозяйству С.А. Вислоушкиным» заменить словами «Показатели эффективности, закрепленные за заместителем главы Администрации города Волгодонска по городскому хозяйству А.М. Милосердовым».

2. Постановление вступает в силу со дня его официального опубликования.

3. Контроль за исполнением постановления возложить на заместителя главы Администрации города Волгодонска по экономике С.М. Макарова.

**И.о. главы Администрации
города Волгодонска**

С.М. Макаров

Постановление вносит отдел экономического развития
Администрации города Волгодонска

Администрация
города Волгодонска

ПОСТАНОВЛЕНИЕ

от 17.11.2020

№ 2380

г. Волгодонск

**О внесении изменения
в приложение 1 к постановлению
Администрации города Волгодонска
от 24.09.2019 № 2385 «О создании
Совета по проектному управлению при главе
Администрации города Волгодонска»**

В соответствии с Федеральным законом от 06.10.2003 № 131-ФЗ «Об общих принципах организации местного самоуправления в Российской Федерации», Уставом муниципального образования «Город Волгодонск», в связи с кадровыми изменениями

ПОСТАНОВЛЯЮ:

1. Внести в приложение 1 к постановлению Администрации города Волгодонска от 24.09.2019 № 2385 «О создании Совета по проектному управлению при главе Администрации города Волгодонска» изменение, изложив его в новой редакции (приложение).

2. Постановление вступает в силу со дня его официального опубликования.

3. Контроль за исполнением постановления возложить на заместителя главы Администрации города Волгодонска по экономике С.М. Макарова.

**И.о. главы Администрации
города Волгодонска**

С.М. Макаров

Постановление вносит
отдел экономического развития
Администрации города Волгодонска

Примечание: постановление и приложения к нему размещены
на официальном сайте Администрации города Волгодонска
в информационно-телекоммуникационной сети «Интернет»:
<http://volgodonskgorod.ru/documents/normative-legal-acts/>

Администрация
города Волгодонска

ПОСТАНОВЛЕНИЕ

от 17.11.2020

№ 2381

г. Волгодонск

**О внесении изменений в постановление
Администрации города Волгодонска от 29.01.2019
№ 187 «Об утверждении документации по планировке территории
(проект планировки и проект межевания)
части кадастрового квартала 61:48:0080101
в районе земельных участков по ул. Степная, 102-114»**

В соответствии со статьями 45, 46 Градостроительного кодекса Российской Федерации, Федеральным законом от 06.10.2003 № 131-ФЗ «Об общих принципах организации местного самоуправления в Российской Федерации», Уставом муниципального образования «Город Волгодонск», рассмотрев протокол публичных слушаний по обсуждению документации по планировке территории (проект планировки и проект межевания) части кадастрового квартала 61:48:0080101 в районе земельных участков по ул. Степная, 102-114» от 21.10.2020, заключение по результатам публичных слушаний по обсуждению документации по планировке территории (проект планировки и проект межевания) части кадастрового квартала 61:48:0080101 в районе земельных участков по ул. Степная, 102-114» от 21.10.2020, на основании заявления директора ООО «Магистраль» В.А. Гасанова,

ПОСТАНОВЛЯЮ:

1 Внести в приложение № 1 к постановлению Администрации города Волгодонска от 29.01.2019 № 187 «Об утверждении документации по планировке территории (проект планировки и проект межевания) части кадастрового квартала 61:48:0080101 в районе земельных участков по ул. Степная, 102-114» изменение, изложив его в новой редакции согласно приложению № 1.

2 Внести в приложение № 2 к постановлению Администрации города Волгодонска от 29.01.2019 № 187 «Об утверждении документации по планировке территории (проект планировки и проект

межевания) части кадастрового квартала 61:48:0080101 в районе земельных участков по ул. Степная, 102-114» изменение, изложив его в новой редакции согласно приложению № 2.

3 Пресс-службе Администрации города Волгодонска (С.М. Черноусова) опубликовать постановление в газете «Волгодонская правда» в течение семи дней с даты принятия постановления.

4 Общему отделу Администрации города Волгодонска (Н.В. Чуприна) разместить постановление на официальном сайте Администрации города Волгодонска

в информационно-телекоммуникационной сети «Интернет».

5 Постановление вступает в силу со дня его принятия.

6 Контроль за исполнением постановления возложить на Главного архитектора города Волгодонска М.В. Голубева.

**И.о. главы Администрации
города Волгодонска**

С.М. Макаров

Постановление вносит комитет по градостроительству
и архитектуре Администрации города Волгодонска

**Приложение № 1 к постановлению
Администрации города Волгодонска
от 17.11.2020 № 2381**

**Приложение № 1 к постановлению
Администрации города Волгодонска
от 29.01.2019 № 187**

Архитектурное бюро
"Архи-МАХ"
ИП Усов М.А. г. Волгодонск
№ свидетельства 3732617416100038

ПРОЕКТНАЯ ДОКУМЕНТАЦИЯ
АМ-4/20В

Проект планировки части квартала 61:48:0080101 в районе
земельных участков по ул. Степная, 102-114

Россия, Ростовская обл., г. Волгодонск, ул. Степная, 102-114
Заказчик: ООО «Магистраль»

АБ "АРХИ-МАХ"
Руководитель:
 М.А. Усов
«20» «02» 2020г.

Волгодонск 2020

Введение:

Корректировка ранее утвержденного проекта планировки кадастрового квартала 61:48:0080101 в районе земельных участков по ул. Степная, 102-114 выполнена на основании:
- договора подряда на выполнение проектных работ от 17.01.2020 № АМ-4-20В;
- топографической съемки в М 1:500;
- постановления Администрации города Волгодонска от 27.06.2018 № 1481 «О подготовке документации по планировке территории (проекта планировки, проекта межевания части кадастрового квартала 61:48:0080101 в районе земельных участков по ул. Степная, 102-114».

Целью работы является:

- обеспечение устойчивого развития данной территории;
- перераспределение существующих земельных участков с целью урегулирования застройки и решения вопросов благоустройства прилегающей к домам территории;
- приведение в соответствие с нормами градостроительного проектирования схем организации улично-дорожной сети, с целью оперативного принятия органом местного самоуправления решений по развитию территории;
- установление границ коридоров охранных зон существующих сетей инженерно-технического обеспечения;
- разработка разбивочной и вертикальной планировки территории.

1. Краткая характеристика территории в границах проекта планировки и межевания

Подготовка проекта планировки территории осуществляется с целью выделения элементов планировочной структуры, установления параметров планируемого развития элементов планировочной структуры, зоны планируемого размещения объекта. Проект состоит из основной части, которая подлежит утверждению, и материалов по ее обоснованию. Обоснование проекта планировки территории включает в себя материалы в графической форме и пояснительную записку.

Проект планировки охватывает территорию, расположенную в части кадастрового квартала 61:48:0080101 в районе земельных участков №№ 102-114 по ул. Степной в городе Волгодонске Ростовской области.

Категория земель – земли населенных пунктов.

В соответствии с Правилами землепользования и застройки муниципального образования городского округа «Город Волгодонск» (далее – Правила), утвержденными решением Волгодонской городской Думы от 19.12.2008 № 190, территория проектирования расположена в зоне жилой застройки первого типа Ж-1/07.

Проектом планировки предусмотрено формирование земельных участков с целью приведения в соответствие документов кадастрового учета и фактического размещения объектов на проектируемой территории. Назначение земельных участков принято соответственно видам разрешенного использования, определенным Правилами для территориальных зон Ж-1.

Согласно карте зон с особыми условиями использования территории и карте границ территорий объектов культурного наследия, утвержденных решением Волгодонской городской Думы города Волгодонска от 09.03.2017 № 20 «О внесении изменений в решение Волгодонской Думы от 19.12.2008 № 190 «Об утверждении Правил землепользования и застройки муниципального образования городского округа «Город Волгодонск», формируемые участки, расположенные в границах территории проектирования, находятся вне зоны особо охраняемых природных территорий федерального, регионального и местного значения.

1.2 Схема расположения территории в границах проекта планировки и проекта межевания**2. Определение параметров планируемого строительства систем социального, транспортного обслуживания и инженерно-технического обеспечения, необходимых для развития территории.****2.1 Архитектурно-планировочная организация территории**

Документация по планировке территории разработана с учетом нормативных документов на основе Генерального плана и Правил, комплексной транспортной схемы города, «СП 34.13330.2012 Автомобильные дороги. Актуализированная редакция СНиП 2.05.02-85*», а также с учетом фактически сложившейся капитальной исторической застройки на проектируемой территории.

Рассматриваемая территория расположена в районе земельных участков №№ 102-114 по ул. Степной в городе Волгодонске Ростовской области. На данной территории расположены земельные участки с оформленной правоустанавливающей документацией.

Основным принципом организации территории в рамках проекта планировки территории является повышение эффективности её использования и уплотнения сложившейся застройки. Планировка основана на принципах доступности, экономичности и комфортности. Назначение земельных участков принято соответ-

ственно видам разрешенного использования, определенными Правилами для территориальной зоны Ж-1. Направления красных линий определены в соответствии с существующей улично-дорожной сетью.

2.2 Организация движения транспорта и пешеходов

Проектом предложено использовать существующую улично-дорожную сеть, которая состоит из:

- магистральные улицы общегородского значения: (регулируемого движения) – ул. Степная;
- проездов и подъездов (второстепенные);
- территорий скверов и пешеходных дорожек.

Организация пассажирского движения обеспечивается автобусными маршрутами и маршрутным такси.

2.3 Озеленение и благоустройство территории, очистка территории

Размещение на формируемых участках объектов предполагает благоустройство территории: высадку газонов, деревьев и кустарников.

2.4 Организация рельефа

Схема организации рельефа разработана на топографической съемке в М 1:500. Система координат – МСК-61. Система высот – Балтийская.

Планировка территории выполнена с учетом сбора дождевых и талых вод со всей территории застройки.

Организация рельефа решена с учетом существующей ситуации. В характерных точках перелома продольного профиля выписаны по оси проездов проектные и существующие отметки, даны расстояния и величины уклонов. Проектные отметки относятся к верху покрытия дорог.

2.5 Инженерное обеспечение

Инженерное обеспечение объектов предусматривается от существующих инженерных сетей, расположенных внутри квартала:

Хозяйственно-питьевой водопровод

Источником водоснабжения являются муниципальная транзитная сеть водопровода.

Хозяйственно-бытовая канализация

Источником водоотведения являются муниципальные сети хозяйственно-бытовой канализации. Канализация выполняется самотечной с последующим попаданием в КНС (канализационная насосная станция) и напорной сети канализации с колодцем гасителем.

Снабжение электросетями

Источником электроснабжения являются сети МУП «ВГЭС».

Газоснабжение

Источником газоснабжения является существующие сети газопровода.

2.6 Охрана окружающей среды

При размещении объектов капитального строительства на проектируемых территориях необходимо предусмотреть:

Защиту растительного слоя почвы

При строительстве растительный слой почвы глубиной 15-40 см должен быть снят, складирован в бурты и в дальнейшем использован при озеленении участков общего пользования. При подсыпке завозного грунта также следует предварительно снимать естественный растительный грунт и использовать его при посадках растений.

Защиту территории участка и подземных вод от загрязнения

Необходимо организовать систему удаления твердых отходов в контейнеры с последующим вывозом на свалку. Жидкие хозяйственно-бытовые стоки отводятся в сеть канализации. Проектом предусмотрена организация сброса ливневых стоков с территории.

Мероприятия по охране подземных вод от загрязнения и истощения

К мероприятиям по предупреждению загрязнения и истощения подземных вод относятся:

- устройство защитной гидроизоляции емкостных сооружений;
- содержание в чистоте территории;
- упорядочение хранения отходов на территории.

2.7 Противопожарные мероприятия

Подъезды к рассматриваемому участку застройки осуществляются по существующим и проектируемым дорогам с твердым асфальтобетонным покрытием со стороны ул. Степная. Предусмотренная ширина проездов не менее 3,5 метров, согласно п. 8.6. СП 4.13130.2013 «Ограничение распространения пожара на объектах защиты». В общую ширину проезда, совмещенного с основным подъездом к зданию и сооружению, включается тротуар, примыкающий к проезду в соответствии с п. 8.7 СП. 4.13130.2013 «Ограничение распространения пожара на объектах защиты».

Предусматриваются основные и второстепенные подъезды для аварийно-спасательной техники, согласно п.1, части 1. ст. 90 123-ФЗ.

Наружное пожаротушение проектируемых объектов предусматривается от проектируемых пожарных гидрантов, устанавливаемых на сети водоснабжения, в соответствии с требованиями СНиП 2.04.2-84* «Водоснабжение. Наружные сети и сооружения».

Заключение

В результате подготовки проекта планировки территории в его составе определены границы зон с особыми условиями использования территорий. Разработаны соответствующие чертежи на основе топографической съемки территории.

Приложение № 2 к постановлению

Администрации города Волгодонска от 17.11.2020 № 2381

Приложение № 2 к постановлению

Администрации города Волгодонска от 21.12.2016 № 3097

Архитектурное бюро
"Архи-МАХ"
ИП Усов М.А. г. Волгодонск
№ свидетельства 373126174.1610038

ПРОЕКТНАЯ ДОКУМЕНТАЦИЯ
АМ-4/20В

Проект межевания части квартала 61:48:0080101 в районе земельных участков по ул. Степная, 102-114

Россия, Ростовская обл., г. Волгодонск, ул. Степная, 102-114
Заказчик: ООО «Магистраль»

АБ "АРХИ-МАХ"
Руководитель: М.А. Усов
« 20 » 02 2020г.

Волгодонск 2020

Введение:

Проект межевания кадастрового квартала 61:48:0080101 в районе земельных участков по ул. Степная, 102-114 разработан на основании:

- договора подряда на выполнение проектных работ от 17.01.2020 № АМ-4/20В;
- топографической съемки в М 1:500;
- постановления Администрации города Волгодонска от 27.06.2018 № 1481 «О подготовке документации по планировке территории (проекта планировки, проекта межевания части кадастрового квартала 61:48:0080101 в районе земельных участков по ул. Степная, 102-114».

Целью работы является:

- перераспределение существующих земельных участков с целью урегулирования застройки и решения вопросов благоустройства прилегающей к домам территории;
- решение вопросов межевания земельных участков.

1. Образованные и изменяемые земельные участки

Категория земель – земли населенных пунктов.

Земельные участки формируются:

- 61:48:0080101:3У1, площадью 1673м², путем перераспределения между участком 61:48:0080101:43 и свободными городскими землями 61:48:0080101:т1, а так же установления частей земельного участка 61:48:0080101:3У1/чзу1 площадью 412м², 61:48:0080101:3У1/чзу2 площадью 26м² и 61:48:0080101:3У1/чзу3, площадью 3м² с целью обременения охранной зоной инженерных сетей;
- 61:48:0080101:3У2, площадью 1078м², путем перераспределения между участком 61:48:0080101:24 и свободными городскими землями 61:48:0080101:т2, а так же установления части земельного участка 61:48:0080101:3У2/чзу1, площадью 226м² и 61:48:0080101:3У2/чзу2, площадью 68м², с целью обременения охранной зоной инженерных сетей;
- 61:48:0080101:3У3, площадью 1043м², путем перераспределения между участком 61:48:0080101:26 и свободными городскими землями 61:48:0080101:т3, а так же установления части земельного участка 61:48:0080101:3У3/чзу1, площадью 223м² и

61:48:0080101:3У3/чзу2, площадью 41м², с целью обременения охранной зоной инженерных сетей;

- 61:48:0080101:3У4, площадью 1108м², путем перераспределения между участком 61:48:0080101:28 и свободными городскими землями 61:48:0080101:т4, а так же установления части земельного участка 61:48:0080101:3У4/чзу1, площадью 290м² и 61:48:0080101:3У4/чзу2, площадью 27м², с целью обременения охранной зоной инженерных сетей;

- установления части земельного участка 61:48:0080101:245/чзу1, площадью 231м² и 61:48:0080101:245/чзу2, площадью 61м², с целью обременения охранной зоной инженерных сетей;

- установления части земельного участка 61:48:0080101:249/чзу1, площадью 231м² и 61:48:0080101:249/чзу2, площадью 3м², с целью обременения охранной зоной инженерных сетей;

- установления части земельного участка 61:48:0080101:246/чзу1, площадью 246м² и 61:48:0080101:246/чзу2, площадью 21м², с целью обременения охранной зоной инженерных сетей.

2. Вид разрешенного использования образуемых земельных участков в соответствии с проектом планировки территории

Вид разрешенного использования формируемого земельного участка 61:48:0080101:3У1 согласно статье 19 Правил землепользования и застройки муниципального образования городского округа «Город Волгодонск», утвержденных решением Волгодонской городской Думы от 19.12.2008 № 190 «Об утверждении Правил землепользования и застройки муниципального образования городского округа «Город Волгодонск» (далее – Правила): «4.9.1.1 Заправка транспортных средств»;

Вид разрешенного использования формируемого земельного участка 61:48:0080101:3У2 согласно статье 19 Правил: «2.1 Для индивидуального жилищного строительства»;

Вид разрешенного использования формируемого земельного участка 61:48:0080101:3У3 согласно статье 19 Правил: «2.1 Для индивидуального жилищного строительства»;

Вид разрешенного использования формируемого земельного участка 61:48:0080101:3У4 согласно статье 19 Правил: «2.1 Для индивидуального жилищного строительства».




Условные обозначения:

- Парковочное место для инвалидов
- Парковки
- Магистральные улицы общегородского значения регулируемого движения
- Проезды
- Озеленение
- Границы формируемых земельных участков
- Границы существующих земельных участков
- Граница зоны проектирования
- Красная линия
- Граница частей земельных участков (зоны действия сервитута и обременений)

Имя, № листа, Подпись и дата, Взам. инв. №

| | | | | | | | | | |
|-----------|-------|------|------|-------|-------|---|----------------------------------|--------|---|
| | | | | | | АМ-4/20В-ПМ | | | |
| | | | | | | Ростовская обл., г. Волгодонск, ул. Степная Заказчик: ООО "Магистраль" | | | |
| Изм. | Кол. | Лист | Мож. | Подп. | Дата | Этап | Лист | Листов | |
| Разраб. | Прошк | О.В. | Д.В. | 02.20 | 02.20 | Проект планировки, проект межевания части квартала 6148.0080101 в районе земельных участков по ул. Степная, 102-114 | П | 1 | 6 |
| ГАП | Усов | М.А. | | 02.20 | | | Архитектурное бюро "Архи-МАХ" | | |
| Н. контр. | Лейда | В.Н. | | 02.20 | | Чертеж планировки территории (М 1500) | | | |

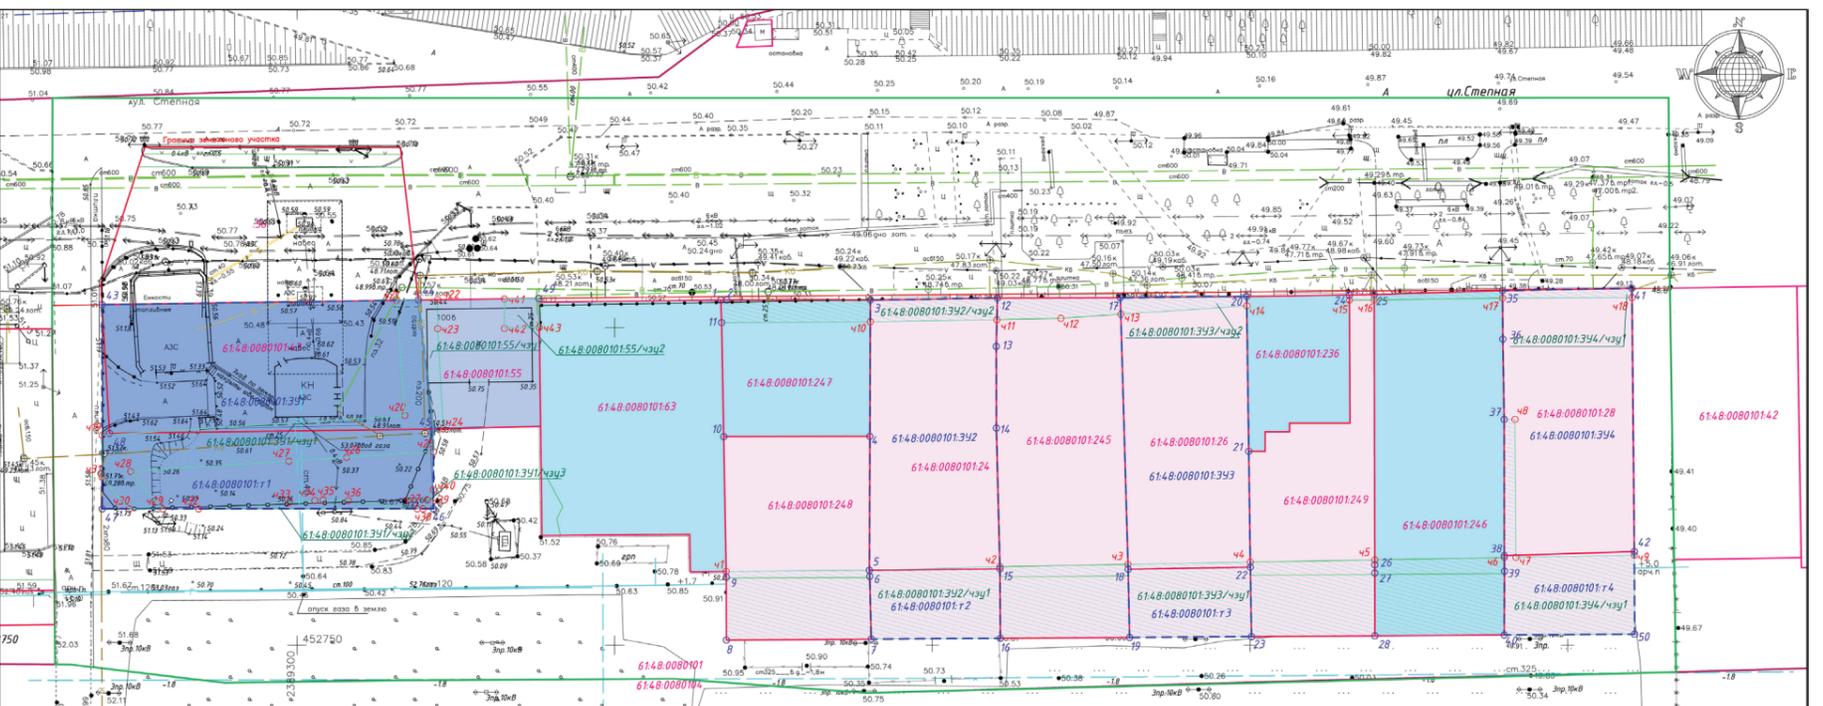

Условные обозначения:

- Границы формируемых земельных участков
- Границы существующих земельных участков
- Граница зоны проектирования
- Красная линия
- Граница частей земельных участков (зоны действия сервитута и обременений)
- Обременение земельного участка
- Магазины
- Индивидуальное жилищное строительство
- Автозаправочная станция
- Строительство мастерской по ремонту, монтажу и балансировке колес автомобилей

* Виды разрешенного использования земельных участков указаны согласно сведениям публичной кадастровой карты. В соответствии с пунктом 3 ст. 112 ЖК РФ целевое назначение и разрешенное использование образуемых земельных участков при перераспределении не изменяются.

Имя, № листа, Подпись и дата, Взам. инв. №

Категория земель - земли населенных пунктов

Экспликация земельных участков

| № п/п | Условное обозначение на плане | Вид разрешенного использования в соответствии с правилами землепользования и застройки | Площадь земельного участка, кв.м. | Примечание |
|-------|--|--|-----------------------------------|------------------------|
| 1 | 6148.0080101.391 в том числе 6148.0080101.43 6148.0080101.11 | 4.9.11 Заправка транспортных средств | 1673 | Пере- распределение |
| 2 | 6148.0080101.392 в том числе 6148.0080101.24 6148.0080101.2 6148.0080101.393 | 2.1 Для индивидуального жилищного строительства | 1078 | Пере- распределение |
| 3 | 6148.0080101.26 6148.0080101.3 6148.0080101.394 | 2.1 Для индивидуального жилищного строительства | 1043 | Пере- распределение |
| 4 | 6148.0080101.28 6148.0080101.14 | 2.1 Для индивидуального жилищного строительства | 1108 | Пере- распределение |

Категория земель - земли населенных пунктов.

Экспликация частей земельных участков

| № п/п | Условное обозначение на плане | Назначение обременения земельного участка | Площадь земельного участка, кв.м. | Примечание |
|-------|-------------------------------|---|-----------------------------------|------------|
| 1 | 6148.0080101.391/чз1 | Охранная зона инженерных сетей | 412 | |
| 2 | 6148.0080101.391/чз2 | Охранная зона инженерных сетей | 26 | |
| 3 | 6148.0080101.391/чз3 | Охранная зона инженерных сетей | 3 | |
| 4 | 6148.0080101.392/чз1 | Охранная зона инженерных сетей | 226 | |
| 5 | 6148.0080101.392/чз2 | Охранная зона инженерных сетей | 68 | |
| 6 | 6148.0080101.393/чз1 | Охранная зона инженерных сетей | 223 | |
| 7 | 6148.0080101.393/чз2 | Охранная зона инженерных сетей | 41 | |
| 8 | 6148.0080101.394/чз1 | Охранная зона инженерных сетей | 290 | |
| 9 | 6148.0080101.394/чз2 | Охранная зона инженерных сетей | 27 | |
| 10 | 6148.0080101.394/чз3 | Охранная зона инженерных сетей | 44 | |
| 11 | 6148.0080101.394/чз4 | Охранная зона инженерных сетей | 25 | |

| | | | | | | | | | |
|-----------|-------|------|------|-------|-------|---|----------------------------------|--------|---|
| | | | | | | АМ-4/20В-ПМ | | | |
| | | | | | | Ростовская обл., г. Волгодонск, ул. Степная Заказчик: ООО "Магистраль" | | | |
| Изм. | Кол. | Лист | Мож. | Подп. | Дата | Этап | Лист | Листов | |
| Разраб. | Прошк | О.В. | Д.В. | 02.20 | 02.20 | Проект планировки, проект межевания части квартала 6148.0080101 в районе земельных участков по ул. Степная, 102-114 | П | 1 | 1 |
| ГАП | Усов | М.А. | | 02.20 | | | Архитектурное бюро "Архи-МАХ" | | |
| Н. контр. | Лейда | В.Н. | | 02.20 | | Чертеж межевания территории (М 1500) | | | |

3. Таблицы координат формируемых земельных участков

Таблица 3.1
Земельный участок 61:48:0080101:3У1

| Условный номер земельного участка: 61:48:0080101:3У1 | | |
|--|---------------|--------------|
| Площадь земельного участка: 1673 м ² | | |
| Обозначение характерных точек границ | Координаты, м | |
| | X | Y |
| 43 | 452803.6100 | 2389269.3100 |
| 44 | 452804.3574 | 2389319.0960 |
| 45 | 452784.0405 | 2389321.4799 |
| 46 | 452771.4565 | 2389321.4838 |
| 47 | 452771.4711 | 2389269.3200 |
| В том числе 61:48:0080101:43 (1022 м ²) | | |
| 43 | 452803.6100 | 2389269.3100 |
| 44 | 452804.3574 | 2389319.0960 |
| 45 | 452784.0405 | 2389321.4799 |
| 48 | 452783.3800 | 2389270.4900 |
| В том числе 61:48:0080101:т1 (651 м ²) | | |
| 43 | 452803.6100 | 2389269.3100 |
| 48 | 452783.3800 | 2389270.4900 |
| 45 | 452784.0405 | 2389321.4799 |
| 46 | 452771.4565 | 2389321.4838 |
| 47 | 452771.4711 | 2389269.3200 |

Часть земельного участка 61:48:0080101:3У1/чзу1

| Условный номер земельного участка: 61:48:0080101:3У1/чзу1 | | |
|---|---------------|------------|
| Площадь земельного участка: 412 м ² | | |
| Обозначение характерных точек границ | Координаты, м | |
| | X | Y |
| ч 19 | 452783.07 | 2389269.32 |
| ч 20 | 452786.19 | 2389316.98 |
| ч 21 | 452804.31 | 2389315.64 |
| 44 | 452804.36 | 2389319.1 |
| 45 | 452784.04 | 2389321.48 |
| ч 25 | 452780.48 | 2389321.48 |
| ч 26 | 452779.58 | 2389307.81 |
| ч 27 | 452778.99 | 2389298.71 |
| ч 28 | 452777.39 | 2389273.82 |
| ч 29 | 452771.47 | 2389278.85 |
| ч 30 | 452771.47 | 2389273.59 |
| ч 31 | 452776.47 | 2389269.32 |

Часть земельного участка 61:48:0080101:3У1/чзу2

| Условный номер земельного участка: 61:48:0080101:3У1/чзу2 | | |
|---|---------------|------------|
| Площадь земельного участка: 26 м ² | | |
| Обозначение характерных точек границ | Координаты, м | |
| | X | Y |
| ч 32 | 452771.47 | 2389284.51 |
| ч 33 | 452772.51 | 2389298.80 |
| ч 34 | 452772.8 | 2389302.8 |
| ч 35 | 452772.8 | 2389304.09 |
| ч 36 | 452772.78 | 2389308.08 |
| ч 37 | 452771.46 | 2389318.94 |

Часть земельного участка 61:48:0080101:3У1/чзу3

| Условный номер земельного участка: 61:48:0080101:3У1/чзу3 | | |
|---|---------------|--------------|
| Площадь земельного участка: 3 м ² | | |
| Обозначение характерных точек границ | Координаты, м | |
| | X | Y |
| ч 38 | 452771.4570 | 2389319.8396 |
| ч 39 | 452772.8839 | 2389320.4826 |
| ч 40 | 452774.5106 | 2389321.4829 |
| 46 | 452771.4565 | 2389321.4838 |

Таблица 3.2
Земельный участок 61:48:0080101:3У2

| Условный номер земельного участка: 61:48:0080101:3У2 | | |
|--|---------------|------------|
| Площадь земельного участка: 1078 м ² | | |
| Обозначение характерных точек границ | Координаты, м | |
| | X | Y |
| 3 | 452804.36 | 2389390.25 |
| 4 | 452782.9 | 2389390.16 |
| 5 | 452761.83 | 2389390.09 |
| 6 | 452760.85 | 2389390.14 |
| 7 | 452750.98 | 2389390.38 |
| 16 | 452751.11 | 2389410.71 |
| 15 | 452762.03 | 2389410.64 |
| 14 | 452784.19 | 2389410.08 |
| 13 | 452797.07 | 2389410.06 |
| 12 | 452804.68 | 2389410.24 |
| В том числе 61:48:0080101:24 (855 м ²) | | |
| 3 | 452804.36 | 2389390.25 |

| | | |
|--|-----------|------------|
| 4 | 452782.9 | 2389390.16 |
| 5 | 452761.83 | 2389390.09 |
| 15 | 452762.03 | 2389410.64 |
| 14 | 452784.19 | 2389410.08 |
| 13 | 452797.07 | 2389410.06 |
| 12 | 452804.68 | 2389410.24 |
| В том числе 61:48:0080101:т2 (222 м ²) | | |
| 5 | 452761.83 | 2389390.09 |
| 6 | 452760.85 | 2389390.14 |
| 7 | 452750.98 | 2389390.38 |
| 16 | 452751.11 | 2389410.71 |
| 15 | 452762.03 | 2389410.64 |

Часть земельного участка 61:48:0080101:3У2/чзу1

| Условный номер земельного участка: 61:48:0080101:3У2/чзу1 | | |
|---|---------------|------------|
| Площадь земельного участка: 226 м ² | | |
| Обозначение характерных точек границ | Координаты, м | |
| | X | Y |
| 5 | 452761.83 | 2389390.09 |
| 6 | 452760.85 | 2389390.14 |
| 7 | 452750.98 | 2389390.38 |
| 16 | 452751.11 | 2389410.71 |
| 15 | 452762.03 | 2389410.64 |
| ч2 | 452762.39 | 2389410.63 |

Часть земельного участка 61:48:0080101:3У2/чзу2

| Условный номер земельного участка: 61:48:0080101:3У2/чзу2 | | |
|---|---------------|------------|
| Площадь земельного участка: 68 м ² | | |
| Обозначение характерных точек границ | Координаты, м | |
| | X | Y |
| 3 | 452804.36 | 2389390.25 |
| 12 | 452804.68 | 2389410.24 |
| ч11 | 452801.26 | 2389410.16 |
| ч10 | 452800.93 | 2389390.24 |

Таблица 3.3
Земельный участок 61:48:0080101:3У3

| Условный номер земельного участка: 61:48:0080101:3У3 | | |
|--|---------------|------------|
| Площадь земельного участка: 1043 м ² | | |
| Обозначение характерных точек границ | Координаты, м | |
| | X | Y |
| 17 | 452804.74 | 2389429.59 |
| 18 | 452761.98 | 2389430.82 |
| 19 | 452751.24 | 2389431.05 |
| 23 | 452751.37 | 2389450.24 |
| 22 | 452762.32 | 2389450.06 |
| 20 | 452804.92 | 2389449.47 |
| В том числе 61:48:0080101:26 (835 м ²) | | |
| 17 | 452804.74 | 2389429.59 |
| 18 | 452761.98 | 2389430.82 |
| 22 | 452762.32 | 2389450.06 |
| 20 | 452804.92 | 2389449.47 |
| В том числе 61:48:0080101:т3 (282 м ²) | | |
| 22 | 452747.26 | 2389431.25 |
| 18 | 452761.98 | 2389430.82 |
| 19 | 452751.24 | 2389431.05 |
| 23 | 452751.37 | 2389450.24 |

Часть земельного участка 61:48:0080101:3У3/чзу1

| Условный номер земельного участка: 61:48:0080101:3У3/чзу1 | | |
|---|---------------|------------|
| Площадь земельного участка: 223 м ² | | |
| Обозначение характерных точек границ | Координаты, м | |
| | X | Y |
| ч3 | 452762.75 | 2389430.8 |
| 18 | 452761.98 | 2389430.82 |
| 19 | 452751.24 | 2389431.05 |
| 23 | 452751.37 | 2389450.24 |
| 22 | 452762.32 | 2389450.06 |
| ч4 | 452763.10 | 2389450.05 |

Часть земельного участка 61:48:0080101:3У3/чзу2

| Условный номер земельного участка: 61:48:0080101:3У3/чзу2 | | |
|---|---------------|------------|
| Площадь земельного участка: 41 м ² | | |
| Обозначение характерных точек границ | Координаты, м | |
| | X | Y |
| 17 | 452804.74 | 2389429.59 |
| 20 | 452804.92 | 2389449.47 |
| ч14 | 452803.44 | 2389449.49 |
| ч13 | 452802.12 | 2389429.67 |

Таблица 3.4
Земельный участок 61:48:0080101:3У4

| Условный номер земельного участка: 61:48:0080101:3У4 | | |
|--|---------------|------------|
| Площадь земельного участка: 1108 м ² | | |
| Обозначение характерных точек границ | Координаты, м | |
| | X | Y |
| 41 | 452806.21 | 2389510.12 |
| 42 | 452764.76 | 2389510.50 |
| 50 | 452751.76 | 2389510.54 |
| 40 | 452751.63 | 2389490.02 |
| 39 | 452761.67 | 2389490.06 |
| 38 | 452764.13 | 2389490.03 |
| 37 | 452785.56 | 2389490.01 |
| 36 | 452798.21 | 2389489.80 |
| 35 | 452805.84 | 2389489.75 |
| В том числе 61:48:0080101:28 (847 м ²) | | |
| 41 | 452806.21 | 2389510.12 |
| 42 | 452764.76 | 2389510.50 |
| 38 | 452764.13 | 2389490.03 |
| 37 | 452785.56 | 2389490.01 |
| 36 | 452798.21 | 2389489.80 |
| 35 | 452805.84 | 2389489.75 |
| В том числе 61:48:0080101:т4 (261 м ²) | | |
| 42 | 452764.76 | 2389510.50 |
| 50 | 452751.76 | 2389510.54 |
| 40 | 452751.63 | 2389490.02 |
| 39 | 452761.67 | 2389490.06 |
| 38 | 452764.13 | 2389490.03 |

Часть земельного участка 61:48:0080101:3У4/чзу1

| Условный номер земельного участка: 61:48:0080101:3У4/чзу1 | | |
|---|---------------|------------|
| Площадь земельного участка: 290 м ² | | |
| Обозначение характерных точек границ | Координаты, м | |
| | X | Y |
| ч9 | 452764.18 | 2389510.5 |
| 43 | 452751.76 | 2389510.54 |
| 40 | 452751.63 | 2389490.02 |
| 39 | 452761.67 | 2389490.06 |
| ч6 | 452763.81 | 2389490.03 |
| 38 | 452764.13 | 2389490.03 |
| 37 | 452785.56 | 2389490.01 |
| ч8 | 452785.56 | 2389491.71 |
| ч7 | 452763.84 | 2389491.86 |

Часть земельного участка 61:48:0080101:3У4/чзу2

| Условный номер земельного участка: 61:48:0080101:3У4/чзу2 | | |
|---|---------------|------------|
| Площадь земельного участка: 27 м ² | | |
| Обозначение характерных точек границ | Координаты, м | |
| | X | Y |
| 35 | 452805.84 | 2389489.75 |
| 41 | 452806.21 | 2389510.12 |
| ч18 | 452804.74 | 2389510.13 |
| ч17 | 452804.66 | 2389489.76 |

Таблица 3.5
Часть земельного участка 61:48:0080101:55/чзу1

| Условный номер земельного участка: 61:48:0080101:55/чзу1 | | |
|--|---------------|--------------|
| Площадь земельного участка: 44 м ² | | |
| Обозначение характерных точек границ | Координаты, м | |
| | X | Y |
| 44 | 452804.36 | 2389319.1 |
| 45 | 452784.04 | 2389321.48 |
| ч 22 | 452804.4049 | 2389322.1428 |
| ч 23 | 452799.8471 | 2389322.1368 |
| ч 24 | 452784.0791 | 2389323.0099 |
| 45 | 452784.04 | 2389321.48 |

Часть земельного участка 61:48:0080101:55/чзу2

| Условный номер земельного участка: 61:48:0080101:55/чзу2 | | |
|--|---------------|------------|
| Площадь земельного участка: 25 м ² | | |
| Обозначение характерных точек границ | Координаты, м | |
| | X | Y |
| ч 41 | 452804.56 | 2389332.65 |
| 49 | 452804.64 | 2389338.06 |
| ч 43 | 452800.06 | 2389338.13 |
| ч 42 | 452799.92 | 2389332.65 |

Управляющий делами
Администрации города Волгодонска И.В. Орлова