

ОФИЦИАЛЬНО

Информация о результатах публичных слушаний по обсуждению проекта решения Волгодонской городской Думы «О бюджете города Волгодонска на 2021 год и на плановый период 2022 и 2023 годов» (заключение)

г. Волгодонск

25.11.2020г.

В соответствии с Уставом муниципального образования «Город Волгодонск», на основании решения Волгодонской городской Думы от 21.07.2016 № 55 «Об утверждении Положения о публичных слушаниях по проектам решений Волгодонской городской Думы о бюджете города Волгодонска и об отчете об исполнении бюджета

города Волгодонска» и постановления председателя Волгодонской городской Думы - главы города Волгодонска от 13.11.2020 № 52 «О проведении публичных слушаний по обсуждению проекта решения Волгодонской городской Думы «О бюджете города Волгодонска на 2021 год и на плановый период 2022 и 2023 годов» 25 мая 2020 года состо-

ялись публичные слушания. Место проведения: г. Волгодонск, ул. Советская, 2, зал заседаний Администрации города Волгодонска. Начало слушаний: 15.00 часов. В публичных слушаниях приняло участие 104 человека, в зале заседаний Администрации города присутствовало 28 человек, в режиме видеотрансляции с ис-

пользованием системы видео-конференц-связи 76 человек.

На слушаниях принято единогласное решение: «Одобрить рассматриваемый проект решения Волгодонской городской Думы «О бюджете города Волгодонска на 2021 год и на плановый период 2022 и 2023 годов».

Председательствующий на публичных слушаниях по обсуждению проекта решения Волгодонской городской Думы «О бюджете города Волгодонска на 2021 год и на плановый период 2022 и 2023 годов»

С.Н. Ладанов

Администрация города Волгодонска

ПОСТАНОВЛЕНИЕ

от 19.11.2020

№ 2418

г. Волгодонск

О внесении изменения в приложение № 2 к постановлению Администрации города Волгодонска от 12.12.2016 № 3012 «О создании городской межведомственной комиссии по организации отдыха, оздоровления и занятости детей в городе Волгодонске, профилактике правонарушений и предупреждению чрезвычайных ситуаций в организациях отдыха детей, в пути следования к ним и обратно»

В соответствии с Федеральным законом от 06.10.2003 № 131-ФЗ «Об общих принципах организации местного самоуправления в Российской Федерации», Уставом муниципального образования «Город Волгодонск», в связи с кадровыми изменениями

ПОСТАНОВЛЯЮ:

1. Внести в приложение № 2 к постановлению Администрации города Волгодонска от 12.12.2016 № 3012 «О создании городской межведомственной комиссии по организации отдыха, оздоровления и занятости детей в городе Волгодонске, профилактике правонарушений и предупреждению чрезвычайных ситуаций в организациях отдыха детей, в пути следования к ним и обратно» изменение, изложив его в новой редакции (приложение).

2. Постановление вступает в силу со дня его официального опубликования.

3. Контроль за исполнением постановления возложить на заместителя главы Администрации города Волгодонска по социальному развитию С.Я. Цыба.

Глава Администрации города Волгодонска

В.П. Мельников

Постановление вносит отдел координации отраслей социальной сферы Администрации города Волгодонска

Примечание: постановление и приложения к нему размещены на официальном сайте Администрации города Волгодонска в информационно-телекоммуникационной сети «Интернет»: <http://volgodonskgorod.ru/documents/normative-legal-acts/>

Администрация города Волгодонска

ПОСТАНОВЛЕНИЕ

от 19.11.2020

№ 2419

г. Волгодонск

О внесении изменений в постановление Администрации города Волгодонска от 14.04.2017 № 165 «О создании Общественного совета по делам казачества города Волгодонска»

В соответствии с Федеральным законом от 06.10.2003 № 131-ФЗ «Об общих принципах организации местного самоуправления в Российской Федерации», Уставом муниципального образования «Город Волгодонск» и в связи с кадровыми изменениями

ПОСТАНОВЛЯЮ:

1. Внести в приложение № 2 к постановлению Администрации города Волгодонска от 14.04.2017 № 165 «О создании Общественного совета по делам казачества города Волгодонска» следующие изменения:

1.1. Исключить из состава Общественного совета по делам казачества города Волгодонска (далее – Совет) Зинченко Павла Геннадьевича.

1.2. Включить в состав Совета в качестве секретаря Совета Воронкова Виктора Александровича, ведущего специалиста отдела взаимодействия с правоохранительными органами, профилактики коррупционных и иных правонарушений Администрации города Волгодонска.

2. Постановление вступает в силу со дня его официального опубликования.

3. Контроль за исполнением постановления возложить на заместителя главы Администрации города Волгодонска по кадровой политике и взаимодействию с правоохранительными органами В.П. Потапова.

Глава Администрации города Волгодонска

В.П. Мельников

Постановление вносит отдел взаимодействия с правоохранительными органами и профилактики коррупционных и иных правонарушений

Администрация города Волгодонска

ПОСТАНОВЛЕНИЕ

от 19.11.2020

№ 2420

г. Волгодонск

О внесении изменения в постановление Администрации города Волгодонска от 28.12.2018 № 3059 «О создании городской межведомственной комиссии по предупреждению гибели несовершеннолетних при пожарах»

В соответствии с федеральными законами от 24.06.1999 № 120-ФЗ «Об основах системы профилактики безнадзорности и правонарушений несовершеннолетних», от 06.10.2003 № 131-ФЗ «Об общих принципах организации местного самоуправления в Российской Федерации», руководствуясь Уставом муниципального образования «Город Волгодонск», в связи с кадровыми изменениями

ПОСТАНОВЛЯЮ:

1. Внести в приложение №2 к постановлению Администрации города Волгодонска от 28.12.2018 № 3059 «О создании городской межведомственной комиссии по предупреждению гибели несовершеннолетних при пожарах» изменение, исключив из состава городской межведомственной комиссии по предупреждению гибели несовершеннолетних при пожарах Бубна Александра Ивановича.

2. Постановление вступает в силу со дня его официального опубликования.

3. Контроль за исполнением постановления возложить на заместителя главы Администрации города Волгодонска по социальному развитию С.Я. Цыба.

Глава Администрации города Волгодонска

В.П. Мельников

Постановление вносит сектор обеспечения деятельности комиссии по делам несовершеннолетних и защите их прав Администрации города Волгодонска

Администрация города Волгодонска

ПОСТАНОВЛЕНИЕ

от 19.11.2020

№ 2421

г. Волгодонск

О внесении изменений в постановление Администрации города Волгодонска от 21.05.2010 № 753 «О создании муниципальной экспертной комиссии по оценке предложений по определению мест, нахождение в которых может причинить вред здоровью детей, их физическому, интеллектуальному, психическому, духовному и нравственному развитию, общественных мест, в которых в ночное время не допускается нахождение детей без сопровождения родителей (лиц, их заменяющих) или лиц, осуществляющих мероприятия с участием детей»

В соответствии с Федеральным законом от 06.10.2003 № 131-ФЗ «Об общих принципах организации местного самоуправления в Российской Федерации», Уставом муниципального образования «Город Волгодонск», в связи с кадровыми изменениями

ПОСТАНОВЛЯЮ:

1. Внести в приложение к постановлению Администрации города Волгодонска от 21.05.2010 № 753 «О создании муниципальной экспертной комиссии по оценке предложений по определению мест, нахождение в которых может причинить вред здоровью детей, их физическому, интеллектуальному, психическому, духовному и нравственному развитию, общественных мест, в которых в ночное время не допускается нахождение детей без сопровождения родителей (лиц, их заменяющих) или лиц, осуществляющих мероприятия с участием детей» следующие изменения:

1.1 Исключить из состава муниципальной экспертной комиссии по оценке предложений по определению мест, нахождение в которых может причинить вред здоровью детей, их физическому, интеллекту-

альному, психическому, духовному и нравственному развитию, общественных мест, в которых в ночное время не допускается нахождение детей без сопровождения родителей (лиц, их заменяющих) или лиц, осуществляющих мероприятия с участием детей (далее – комиссия) Ткаченко Людмилу Гарриевну.

1.2 Включить в состав комиссии в качестве заместителя председателя комиссии Ладанова Сергея Николаевича, председателя Волгодонской городской Думы - главы города Волгодонска.

2. Постановление вступает в силу со дня его официального опубликования.

3. Контроль за исполнением постановления возложить на заместителя главы Администрации города Волгодонска по социальному развитию С.Я. Цыба.

Глава Администрации города Волгодонска

В.П. Мельников

Постановление вносит сектор обеспечения деятельности комиссии по делам несовершеннолетних и защите их прав Администрации города Волгодонска



Если вам нужна официальная информация, ознакомиться с ней или получить приложение к газете «Волгодонская правда» «ОФИЦИАЛЬНО» вы можете:

- в городской Думе и администрации города Волгодонска (пресс-службе, отделах по направлению вашей деятельности, приемной);
- в Центральной городской библиотеке (ул.Ленина, 75);
- в Департаменте труда и соцразвития (ул.М.Горького, 104);
- в Налоговой инспекции (ул.Ленинградская, 10);
- в Управлении пенсионного фонда (ул.Ленина, 70);
- в Комитете по управлению имуществом города (ул.Ленинградская, 10);

- в Отделе архитектуры (ул.Морская, 66а);
- в Волгодонском филиале Фонда социального страхования (ул.Пионерская, 11);
- в Отделе экономики и малого предпринимательства (ул. Ленина, 2);
- в Союзе работников торговли, общественного питания и сферы услуг (ул. М. Горького, 91);
- в Центре общественных организаций (ул. Ленина, 62);
- в Управлении здравоохранения (ул.Пионерская, 105);
- в Управлении внутренних дел и городской прокуратуре (пр.Строителей, 1 и 3);
- в советах микрорайонов и депутатских приемных;
- в редакции СМИ, осуществляющего издание бюллетеня «ОФИЦИАЛЬНО».

Администрация
города Волгодонска

ПОСТАНОВЛЕНИЕ
от 19.11.2020 № 2422
г. Волгодонск

О внесении изменения в постановление Администрации города Волгодонска от 27.07.2017 № 1010 «О городском межведомственном совете по вопросам борьбы с заболеванием, вызываемым вирусом иммунодефицита человека (ВИЧ-инфекции)»

В соответствии с Федеральным законом от 06.10.2003 № 131-ФЗ «Об общих принципах организации местного самоуправления в Российской Федерации», Уставом муниципального образования «Город Волгодонск», в связи с кадровыми изменениями,

ПОСТАНОВЛЯЮ:

- 1 Внести в приложение № 2 к постановлению Администрации города Волгодонска от 27.07.2017 № 1010 «О городском межведомственном совете по вопросам борьбы с заболеванием, вызываемым вирусом иммунодефицита человека (ВИЧ-инфекции)» изменение, изложив его в новой редакции (приложение).
- 2 Постановление вступает в силу со дня его официального опубликования.
- 3 Контроль за исполнением постановления возложить на заместителя главы Администрации города Волгодонска по социальному развитию С.Я. Цыба.

Глава Администрации города Волгодонска **В.П. Мельников**

Постановление вносит Управление здравоохранения г. Волгодонска

Примечание: постановление и приложения к нему размещены на официальном сайте Администрации города Волгодонска в информационно-телекоммуникационной сети «Интернет»: <http://volgodonskgorod.ru/documents/normative-legal-acts/>

Администрация
города Волгодонска

ПОСТАНОВЛЕНИЕ
от 19.11.2020 № 2423
г. Волгодонск

О внесении изменений в постановление Администрации города Волгодонска от 07.05.2018 № 1056 «О создании городской межведомственной комиссии по социально-демографическим вопросам»

В соответствии с Федеральным законом от 06.10.2003 № 131-ФЗ «Об общих принципах организации местного самоуправления в Российской Федерации», Уставом муниципального образования «Город Волгодонск», в связи с кадровыми изменениями,

ПОСТАНОВЛЯЮ:

- 1 Внести в приложение № 2 к постановлению Администрации города Волгодонска от 07.05.2018 № 1056 «О создании городской межведомственной комиссии по социально-демографическим вопросам» следующие изменения:
 - 1.1 Исключить из состава комиссии Пикушкину Марину Евгеньевну – заместителя начальника Управления здравоохранения г. Волгодонска, заместителя председателя комиссии.
 - 1.2. Включить в состав комиссии в качестве заместителя председателя комиссии Авдееву Ирину Николаевну – заместителя начальника Управления здравоохранения г. Волгодонска.
- 2 Постановление вступает в силу со дня его официального опубликования.
- 3 Контроль за исполнением постановления возложить на заместителя главы Администрации города Волгодонска по социальному развитию С.Я. Цыба.

Глава Администрации города Волгодонска **В.П. Мельников**

Постановление вносит Управление здравоохранения г. Волгодонска

Администрация
города Волгодонска

ПОСТАНОВЛЕНИЕ
от 19.11.2020 № 2424
г. Волгодонск

О внесении изменения в постановление Администрации города Волгодонска от 26.08.2015 № 1638 «О создании городской межведомственной комиссии по реализации мер, направленных на снижение смертности населения»

В соответствии с Федеральным законом от 06.10.2003 № 131-ФЗ «Об общих принципах организации местного самоуправления в Российской Федерации», Уставом муниципального образования «Город Волгодонск», в связи с кадровыми изменениями,

ПОСТАНОВЛЯЮ:

- 1 Внести в приложение № 2 к постановлению Администрации города Волгодонска от 26.08.2015 № 1638 «О создании городской межведомственной комиссии по реализации мер, направленных на снижение смертности населения» изменение, изложив приложение № 2 в редакции (приложение).
- 2 Постановление вступает в силу со дня его официального опубликования.
- 3 Контроль за исполнением постановления возложить на заместителя главы Администрации города Волгодонска по социальному развитию С.Я. Цыба.

Глава Администрации города Волгодонска **В.П. Мельников**

Постановление вносит Управление здравоохранения г. Волгодонска

Примечание: постановление и приложения к нему размещены на официальном сайте Администрации города Волгодонска в информационно-телекоммуникационной сети «Интернет»: <http://volgodonskgorod.ru/documents/normative-legal-acts/>

Администрация
города Волгодонска

ПОСТАНОВЛЕНИЕ
от 23.11.2020 № 2442
г. Волгодонск

О внесении изменений в постановление Администрации города Волгодонска от 06.09.2011 № 2937 «О создании городской координационной комиссии»

В соответствии с Федеральным законом от 06.10.2003 № 131-ФЗ «Об общих принципах организации местного самоуправления в Российской Федерации», Уставом муниципального образования «Город Волгодонск» и в связи с кадровыми изменениями

ПОСТАНОВЛЯЮ:

1. Внести в приложение 2 к постановлению Администрации города Волгодонска от 06.09.2011 № 2937 «О создании городской координационной комиссии» следующие изменения:
 - 1.1. Исключить из состава городской координационной комиссии Ковалевского Георгия Андреевича, Ткаченко Людмилу Гарриевну.
 - 1.2. Наименование должности Майорова Евгения Александровича изложить в следующей редакции: «начальник отдела - старший судебный пристав лейтенант внутренней службы отдела судебных приставов по г. Волгодонску и Волгодонскому району Управления Федеральной службы судебных приставов России по Ростовской области (по согласованию)».
 - 1.3. Наименование должности Чернова Артура Владимировича изложить в следующей редакции: «заместитель председателя Комитета по управлению имуществом города Волгодонска».
2. Постановление вступает в силу со дня его официального опубликования.
3. Контроль за исполнением постановления возложить на заместителя главы Администрации города Волгодонска по экономике С.М. Макарова.

Глава Администрации города Волгодонска **В.П. Мельников**

Постановление вносит отдел экономического развития Администрации города Волгодонска

Администрация
города Волгодонска

ПОСТАНОВЛЕНИЕ
от 23.11.2020 № 2443
г. Волгодонск

Об утверждении Положения о реализации права льготного проезда на городском пассажирском транспорте (за исключением такси) для отдельных категорий граждан и выдачи «Социальной проездной карты» для осуществления права льготного проезда на городском пассажирском транспорте (за исключением такси)

В соответствии с федеральными законами от 06.10.2003 № 131-ФЗ «Об общих принципах организации местного самоуправления в Российской Федерации», от 13.07.2015 № 220-ФЗ «Об организации регулярных перевозок пассажиров и багажа автомобильным транспортом и городским наземным электрическим транспортом в Российской Федерации и о внесении изменений в отдельные законодательные акты Российской Федерации», решением Волгодонской городской Думы от 03.09.2020 № 58 «Об установлении права льготного проезда на городском пассажирском транспорте (за исключением такси) отдельным категориям граждан с возмещением расходов за счет средств местного бюджета», и в целях совершенствования организации пассажирских перевозок, качества транспортного обслуживания населения

ПОСТАНОВЛЯЮ:

1. Утвердить Положение о реализации права льготного проезда на городском пассажирском транспорте (за исключением такси) для отдельных категорий граждан и выдачи «Социальной проездной карты» для осуществления права льготного проезда на городском пассажирском транспорте (за исключением такси) (приложение).
2. Постановление вступает в силу со дня его официального опубликования.
3. Контроль за исполнением постановления возложить на заместителя главы Администрации города Волгодонска по экономике С.М. Макарова.

Глава Администрации города Волгодонска **В.П. Мельников**

Постановление вносит заместитель главы Администрации города Волгодонска по экономике

Примечание: постановление и приложения к нему размещены на официальном сайте Администрации города Волгодонска в информационно-телекоммуникационной сети «Интернет»: <http://volgodonskgorod.ru/documents/normative-legal-acts/>

Администрация
города Волгодонска

ПОСТАНОВЛЕНИЕ
от 24.11.2020 № 2454
г. Волгодонск

О внесении изменения в приложение № 1 к постановлению Администрации города Волгодонска от 19.04.2019 № 1033 «О создании комиссии по приемке выполненных работ по капитальному ремонту, ремонту автомобильных дорог (участков автомобильных дорог) общего пользования местного значения муниципального образования «Город Волгодонск» и утверждению Положения о ней»

В соответствии с федеральными законами от 06.10.2003 № 131-ФЗ «Об общих принципах организации местного самоуправления в Российской Федерации», от 08.11.2007 № 257-ФЗ «Об автомобильных дорогах и о дорожной деятельности в Российской Федерации и о внесении изменений в отдельные законодательные акты Российской Федерации», ВСН 19-89 Правила приемки работ при строительстве и ремонте автомобильных дорог, утвержденными Министерством автомобильных дорог РСФСР от 14.07.1989 № НА-18/266,

ПОСТАНОВЛЯЮ:

1. Внести в приложение № 1 к постановлению Администрации города Волгодонска от 19.04.2019 № 1033 «О создании комиссии по приемке выполненных работ по капитальному ремонту, ремонту автомобильных дорог (участков автомобильных дорог) общего пользования местного значения муниципального образования «Город Волгодонск» и утверждению Положения о ней» изменение, изложив его в новой редакции (приложение).
2. Постановление вступает в силу со дня его официального опубликования.
3. Контроль за исполнением постановления возложить на заместителя главы Администрации города Волгодонска по городскому хозяйству А.М. Милосердова.

Глава Администрации города Волгодонска **В.П. Мельников**

Постановление вносит заместитель главы Администрации города Волгодонска по городскому хозяйству

Примечание: постановление и приложения к нему размещены на официальном сайте Администрации города Волгодонска в информационно-телекоммуникационной сети «Интернет»: <http://volgodonskgorod.ru/documents/normative-legal-acts/>

Администрация города Волгодонска	
ПОСТАНОВЛЕНИЕ от 24.11.2020 № 2453 г. Волгодонск	
О внесении изменения в постановление Администрации города Волгодонска от 13.11.2012 № 3396 «О создании комиссии по оказанию адресной социальной помощи, утверждении её состава и положения о ней»	
<p>В соответствии с Федеральным законом Российской Федерации от 06.10.2003 № 131-ФЗ «Об общих принципах организации местного самоуправления в Российской Федерации», Уставом муниципального образования «Город Волгодонск», в связи с кадровыми изменениями</p>	
ПОСТАНОВЛЯЮ:	
<p>1 Внести в постановление Администрации города Волгодонска от 13.11.2012 № 3396 «О создании комиссии по оказанию адресной социальной помощи, утверждении её состава и положения о ней» изменение, изложив приложение № 2 к постановлению в новой редакции (приложение).</p> <p>2 Постановление вступает в силу со дня его официального опубликования.</p> <p>3 Контроль за исполнением постановления возложить на заместителя главы Администрации города Волгодонска по социальному развитию С.Я. Цыба.</p>	
Глава Администрации города Волгодонска	В.П. Мельников
Постановление вносит Департамент труда и социального развития Администрации города Волгодонска	
Примечание: постановление и приложения к нему размещены на официальном сайте Администрации города Волгодонска в информационно-телекоммуникационной сети «Интернет»: http://volgodonskgorod.ru/documents/normative-legal-acts/	

Администрация города Волгодонска	
ПОСТАНОВЛЕНИЕ от 24.11.2020 № 2455 г. Волгодонск	
О внесении изменения в постановление Администрации города Волгодонска от 13.02.2013 № 468 «О создании комиссии по предупреждению и ликвидации чрезвычайных ситуаций и обеспечению пожарной безопасности города Волгодонска»	
<p>В соответствии с Федеральным законом от 06.10.2003 № 131-ФЗ «Об общих принципах организации местного самоуправления в Российской Федерации», руководствуясь Уставом муниципального образования «Город Волгодонск», и в связи с кадровыми изменениями</p>	
ПОСТАНОВЛЯЮ:	
<p>1 Внести в постановление Администрации города Волгодонска от 13.02.2013 № 468 «О создании комиссии по предупреждению и ликвидации чрезвычайных ситуаций и обеспечению пожарной безопасности города Волгодонска» изменение, изложив приложение № 2 в новой редакции (приложение).</p> <p>2 Постановление вступает в силу со дня его официального опубликования.</p> <p>3 Контроль за исполнением постановления оставляю за собой.</p>	
Глава Администрации города Волгодонска	В.П. Мельников
Постановление вносит заместитель главы Администрации города Волгодонска по кадровой политике и взаимодействию с правоохранительными органами	
Примечание: постановление и приложения к нему размещены на официальном сайте Администрации города Волгодонска в информационно-телекоммуникационной сети «Интернет»: http://volgodonskgorod.ru/documents/normative-legal-acts/	

Администрация города Волгодонска	
ПОСТАНОВЛЕНИЕ от 24.11.2020 № 2457 г. Волгодонск	
О внесении изменений в приложение № 1 к постановлению Администрации города Волгодонска от 12.09.2011 № 2449 «О создании постоянно действующего координационного совещания по обеспечению правопорядка в муниципальном образовании «Город Волгодонск»	
<p>В соответствии с Федеральным законом от 06.10.2003 № 131-ФЗ «Об общих принципах организации местного самоуправления в Российской Федерации», Уставом муниципального образования «Город Волгодонск» и в связи с кадровыми изменениями</p>	
ПОСТАНОВЛЯЮ:	
<p>1. Внести в приложение № 1 к постановлению Администрации города Волгодонска от 12.09.2011 № 2449 «О создании постоянно действующего координационного совещания по обеспечению правопорядка в муниципальном образовании «Город Волгодонск» следующие изменения:</p> <p>1.1. Исключить из состава постоянно действующего координационного совещания по обеспечению правопорядка в муниципальном образовании «Город Волгодонск» Бубна Александра Ивановича.</p> <p>1.2. Включить в состав постоянно действующего координационного совещания по обеспечению правопорядка в муниципальном образовании «Город Волгодонск» в качестве члена координационного совещания Маркулеса Алексея Михайловича, директора МКУ «Департамент строительства и городского хозяйства».</p> <p>2. Постановление вступает в силу со дня его официального опубликования.</p> <p>3. Контроль за исполнением постановления возложить на заместителя главы Администрации города Волгодонска по кадровой политике и взаимодействию с правоохранительными органами В.П. Потапова.</p>	
Глава Администрации города Волгодонска	В.П. Мельников
Постановление вносит отдел взаимодействия с правоохранительными органами и профилактики коррупционных и иных правонарушений	

Администрация города Волгодонска	
ПОСТАНОВЛЕНИЕ от 24.11.2020 № 2456 г. Волгодонск	
О внесении изменений в постановление Администрации города Волгодонска от 07.07.2015 № 1181 «О создании Совета по патриотическому воспитанию детей и молодежи в городе Волгодонске»	
<p>В соответствии с Федеральным законом от 06.10.2003 № 131-ФЗ «Об общих принципах организации местного самоуправления в Российской Федерации», Уставом муниципального образования «Город Волгодонск» и в связи с кадровыми изменениями</p>	
ПОСТАНОВЛЯЮ:	
<p>1. Внести в приложение 2 к постановлению Администрации города Волгодонска от 07.07.2015 № 1181 «О создании Совета по патриотическому воспитанию детей и молодежи в городе Волгодонске» следующие изменения:</p> <p>1.1. Исключить из состава Совета по патриотическому воспитанию детей и молодежи в городе Волгодонске (далее – Совет) Голубеву Дарью Валерьевну, Лебедеву Юрия Васильевича, Рыжову Анну Валерьевну.</p> <p>1.2. Включить в состав Совета в качестве секретаря Совета Османову Юлию Николаевну, ведущего специалиста отдела по молодежной политике Администрации города Волгодонска.</p> <p>1.3. Включить в состав Совета в качестве членов комиссии:</p> <ul style="list-style-type: none"> - Парыгина Андрея Владимировича, депутата Волгодонской городской Думы по избирательному округу № 22 (по согласованию); - Саурину Дарью Игоревну, старшего инспектора комитета по физической культуре и спорту города Волгодонска. <p>1.4. Наименование должности Мельникова Владимира Степановича изложить в следующей редакции: «председатель Волгодонской городской общественной организации ветеранов (пенсионеров) войны, труда, вооруженных сил и правоохранительных органов (по согласованию)».</p> <p>1.5. Наименование должности Аникиной Анны Николаевны изложить в следующей редакции: «ведущий специалист Отдела культуры г. Волгодонска».</p> <p>2. Постановление вступает в силу со дня его официального опубликования.</p> <p>3. Контроль за исполнением постановления возложить на заместителя главы Администрации города Волгодонска по социальному развитию С.Я. Цыба.</p>	
Глава Администрации города Волгодонска	В.П. Мельников
Постановление вносит отдел по молодежной политике	

Администрация города Волгодонска	
ПОСТАНОВЛЕНИЕ от 24.11.2020 № 2459 г. Волгодонск	
О проведении городского конкурса «Лучшая новогодняя ёлка 2020-2021»	
<p>В соответствии с Уставом муниципального образования «Город Волгодонск», муниципальной программой города Волгодонска «Благоустроенный город», утвержденной постановлением Администрации города Волгодонска от 30.09.2013 № 3926, в целях обеспечения массового участия советов микрорайонов и иных общественных объединений граждан, товариществ собственников жилья, жилищно-строительных кооперативов, находящихся на территории определенного микрорайона, в праздничном оформлении города во время подготовки к новогодним и Рождественским праздникам в городе Волгодонске</p>	
ПОСТАНОВЛЯЮ:	
<p>1 Провести с 15.12.2020 по 15.01.2021 городской конкурс «Лучшая новогодняя ёлка 2020-2021» (далее - конкурс).</p> <p>2 Утвердить:</p> <p>2.1 Положение о проведении городского конкурса «Лучшая новогодняя ёлка 2020-2021» (приложение № 1).</p> <p>2.2 Состав комиссии по проведению городского конкурса «Лучшая новогодняя ёлка 2020-2021» (приложение № 2).</p> <p>2.3 Форму диплома городского конкурса «Лучшая новогодняя ёлка 2020-2021» (приложение № 3).</p> <p>3 Рекомендовать Межмуниципальному управлению МВД России «Волгодонское» (Ю.И. Мариненко) обеспечить охрану общественно-правового порядка на празднично оформленных территориях в микрорайонах города.</p> <p>4 Пресс-службе Администрации города Волгодонска (С.М. Черноусова) обеспечить информирование жителей города об организации конкурса, его проведении и результатах в городских средствах массовой информации и на официальном сайте Администрации города Волгодонска.</p> <p>5 Общему отделу Администрации города Волгодонска (Н.В. Чуприна) обеспечить изготовление дипломов для вручения победителям городского конкурса.</p> <p>6 Постановление вступает в силу со дня его официального опубликования.</p> <p>7 Контроль за исполнением постановления возложить на заместителя главы Администрации города Волгодонска по городскому хозяйству А.М. Милосердова.</p>	
Глава Администрации города Волгодонска	В.П. Мельников
Постановление вносит заместитель главы Администрации города Волгодонска по городскому хозяйству	
Примечание: постановление и приложения к нему размещены на официальном сайте Администрации города Волгодонска в информационно-телекоммуникационной сети «Интернет»: http://volgodonskgorod.ru/documents/normative-legal-acts/	

<p style="text-align: center;">Администрация города Волгодонска</p> <p style="text-align: center;">ПОСТАНОВЛЕНИЕ</p> <p style="text-align: center;">от 23.11.2020 № 2440</p> <p style="text-align: center;">г. Волгодонск</p> <p style="text-align: center;">О внесении изменений в постановление Администрации города Волгодонска от 31.01.2018 № 195 «Об утверждении документации по планировке территории (проект планировки и проект межевания) части микрорайона В-П»</p> <p>В соответствии со статьями 45, 46 Градостроительного кодекса Российской Федерации, Федеральным законом от 06.10.2003 № 131-ФЗ «Об общих принципах организации местного самоуправления в Российской Федерации», Уставом муниципального образования «Город Волгодонск», рассмотрев протокол публичных слушаний по обсуждению документации по планировке территории (проект планировки и проект межевания) части микрорайона В-П (корректировка) от 21.10.2020, заключение по результатам публичных слушаний по обсуждению документации по планировке территории (проект планировки и проект межевания) части микрорайона В-П (корректировка) от 21.10.2020, на основании заявления директора ООО «ФОРВАРД» А.С. Тарасова,</p> <p style="text-align: center;">ПОСТАНОВЛЯЮ:</p>	<p>1 Внести в приложение № 1 к постановлению Администрации города Волгодонска от 31.01.2018 № 195 «Об утверждении документации по планировке территории (проект планировки и проект межевания) части микрорайона В-П» изменение, изложив его в новой редакции (приложение № 1).</p> <p>2 Внести в приложение № 2 к постановлению Администрации города Волгодонска от 31.01.2018 № 195 «Об утверждении документации по планировке территории (проект планировки и проект межевания) части микрорайона В-П» изменение, изложив его в новой редакции (приложение № 2).</p> <p>3 Пресс-службе Администрации города Волгодонска (С.М. Черноусова) опубликовать постановление в газете «Волгодонская правда» в течение семи дней с даты принятия постановления.</p> <p>4 Общему отделу Администрации города Волгодонска (Н.В. Чуприна) разместить постановление на официальном сайте Администрации города Волгодонска в информационно-телекоммуникационной сети «Интернет».</p> <p>5 Постановление вступает в силу со дня его принятия.</p> <p>6 Контроль за исполнением постановления возложить на главного архитектора города Волгодонска М.В. Голубева.</p> <p style="text-align: right;">Глава Администрации города Волгодонска</p> <p style="text-align: right;">В.П. Мельников</p> <p style="font-size: small;">Постановление вносит комитет по градостроительству и архитектуре Администрации города Волгодонска</p>
---	---

Приложение № 1 к постановлению Администрации города Волгодонска от 23.11.2020 № 2440

Приложение № 1 к постановлению Администрации города Волгодонска от 31.01.2018 № 195

ООО АБ "АРХИ-МАХ"
347360 Ростовская обл., г. Волгодонск, ул. Степана Д. 86, офис 301
ИНН 614-0043300, ОГРН 6144301001
ОГРН 1146174000006
Тел.: +7 909 402 88 82; +7 951 430 54 09

ПРОЕКТНАЯ ДОКУМЕНТАЦИЯ
АМ-368.01-20В-ПП

Проект планировки части микрорайона В-П

Ростовская обл., г. Волгодонск, часть микрорайона В-П
ООО «Форвард+»

ООО АБ "АРХИ-МАХ"
 Директор:  М.А. Усов
 «24» 01 2020г.
 Заместитель директора по проектированию:  В.Н. Лейва
 «24» 01 2020г.

Волгодонск 2020г.

Введение

Проект планировки территории части микрорайона В-П вдоль ул. Весенней и ул. Гагарина города Волгодонска Ростовской области разработан на основании:

- договора подряда на выполнение проектных работ № 368.01-20В от 13.01.2020 г.;
- топографической съемки в М 1:500, выполненной ООО «БТИ» 01.2020г.

Целью выполняемой работы является:


- упорядочивание границ земельных участков под существующими объектами капитального строительства (магазин) в соответствии с разработанным проектом планировки территории, перераспределение земельных участков;
- решение вопросов организации транспортной инфраструктуры;
- решение вопросов по обеспечению объектов капитального строительства инженерными сетями;
- планирование территории, вошедшей в зону проектирования.

1. Краткая характеристика территории в границах проекта планировки и межевания

Проект планировки охватывает территорию, расположенную в городе Волгодонске Ростовской области вдоль ул. Гагарина и ул. Весенняя. Кадастровый квартал 61:48:0040221. Категория земли – земли населенных пунктов.

В границы проектируемой территории входят свободные от застройки городские земли. Проектом планировки предусмотрено формирование земельных участков для приведения в соответствие документов кадастрового учета и фактического размещения объектов на проектируемой территории. Назначение земельных участков принято соответственно видам разрешенного использования земельных участков и объектов капитального строительства, определенным градостроительным регламентом для территориальной зоны Ж-2 согласно статье 20 Правил землепользования и застройки муниципального образования городского округа «Город Волгодонск», утвержденных решением Волгодонской городской Думы от 19.12.2008 №190 «Об утверждении Правил землепользования и застройки муниципального образования городского округа «Город Волгодонск».

1.2 Схема расположения территории в границах проекта планировки и проекта межевания

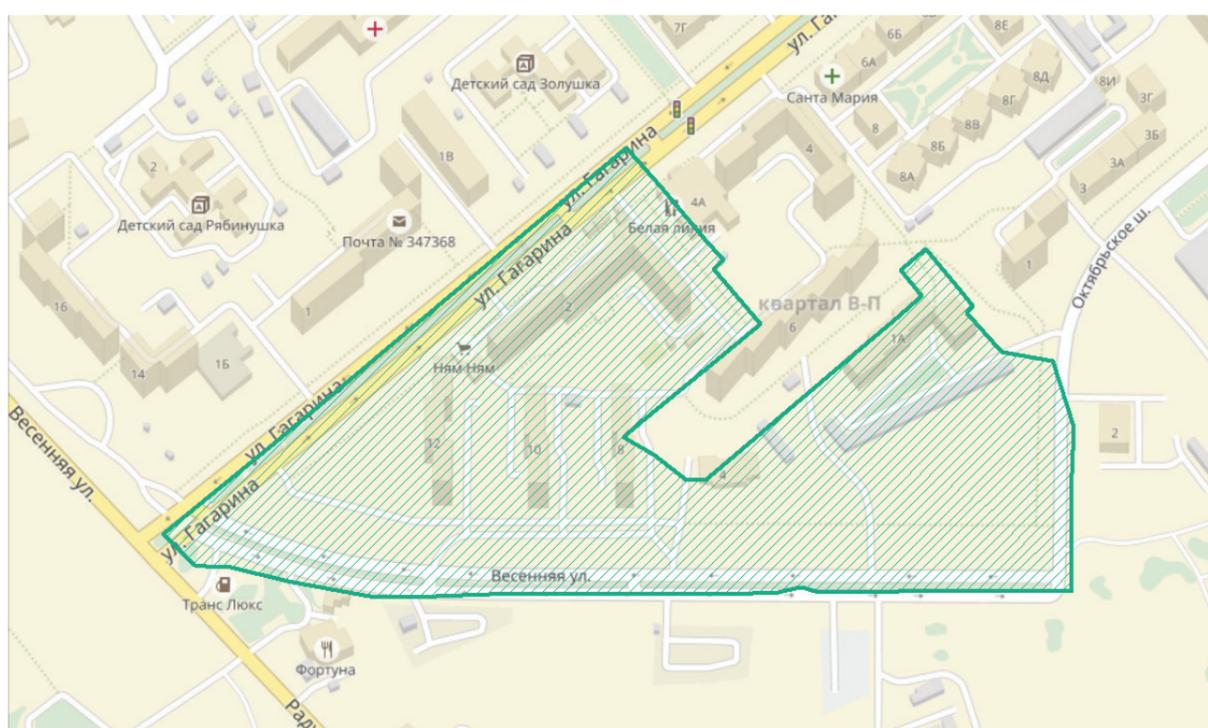

2. Определение параметров планируемого строительства систем социального, транспортного обслуживания и инженерно-технического обеспечения, необходимых для развития территории.

2.1 Архитектурно-планировочная организация территории

Основным принципом организации территории в границах проекта планировки территории является повышение эффективности её использования в связи с размещением объектов жилищного строительства. Так же предлагается комплекс мероприятий по благоустройству и озеленению проектируемой территории для создания комфортной среды жизнедеятельности.

Архитектурно-планировочные предложения по развитию прилегающей территории к проектируемому земельному участку разработаны с учетом сложившейся застройки, принятых ранее градостроительных решений и определяются следующими положениями:

- рациональная организация территории;
- благоустройство территорий жилых дворов, мест отдыха;
- размещение объектов инженерной инфраструктуры и жизнеобеспечения для создания комфортных условий проживания.

Назначение земельных участков принято соответственно видам разрешенного использования, определенным градостроительным регламентом для территориальной зоны Ж-2.

2.2 Организация движения транспорта и пешеходов

Проектом предложено использовать существующие проезды внутри микрорайона. Подъезд к формируемому участку осуществляется со стороны ул. Весенней. Существующий въезд на внутриквартальную территорию не отвечает действующим нормам и правилам (СП 42.13330.2016 Градостроительство. Планировка и застройка городских и сельских поселений), в связи с чем проектом предусматривается организация внутриквартального проезда со стороны ул. Весенней на расстоянии не менее 40 м от пересечения ул. Гагарина и ул. Весенней. Для удобства пешеходов проектом предусмотрено устройство пешеходных дорожек. Так же проектом предусмотрено размещение дополнительных парковочных мест со стороны улицы Гагарина.

2.3 Озеленение и благоустройство территории, очистка территории

Размещение на формируемых участках объектов предполагает благоустройство территории: высадку газонов, деревьев и кустарников.

2.4 Организация рельефа

Отвод поверхностных вод осуществляется по дорогам, самотеком в пониженные места, а также водосборными решетками и далее по трубам дождевой канализации к очистным сооружениям.

2.5 Инженерное обеспечение

Инженерное обеспечение объектов предусматривается от существующих инженерных сетей, расположенных внутри микрорайона.

2.6 Охрана окружающей среды

Проектом предусмотрен ряд мероприятий по уменьшению отрицательного воздействия освоения земельных участков на окружающую среду.

Неорганические отходы с участков (консервные банки, стекло и т.п.) должны удаляться в общественные мусоросборники и вывозиться в места переработки.

При размещении объектов капитального строительства на проектируемых территориях необходимо предусмотреть:

Защита растительного слоя почвы

При строительстве растительный слой почвы глубиной 15-40 см должен быть снят, складирован в бурты и в дальнейшем использован при озеленении участков общего пользования. При подсыпке завозного грунта также следует предварительно снимать естественный растительный грунт и использовать его при посадках растений.

Защита территории участка и подземных вод от загрязнения

Необходимо организовать систему удаления твердых отходов в контейнеры с последующим вывозом на свалку. Жидкие хозяйственно-бытовые стоки отводятся в сеть канализации. Проектом предусмотрена организация сброса ливневых стоков с территории.

Мероприятия по охране подземных вод от загрязнения и истощения

К мероприятиям по предупреждению загрязнения и истощения подземных вод относятся:

- устройство защитной гидроизоляции емкостных сооружений;
- содержание в чистоте территории;
- упорядочение хранения отходов на территории.



2.7 Противопожарные мероприятия

Подъезды к участку застройки осуществляются по существующим и проектируемым дорогам с твердым асфальтобетонным покрытием, со стороны улицы Гагарина. Предусмотренная ширина проездов не менее 3,5 метров, согласно п. 8.6. СП 4.13130.2013 «Ограничение распространения пожара на объектах защиты». Предусматриваются основные и второстепенные подъезды для аварийно-спасательной техники, согласно п.1, части 1. ст. 90 123-ФЗ.

Наружное пожаротушение обеспечивается от пожарных гидрантов, расположенных на территории застройки и обеспечивающих радиус пожаротушения не более 150м.

Заключение

В результате подготовки проекта планировки территории в его составе были установлены границы, определяющие территории общего пользования и застроенной территории, границы существующих, изменяемых и подлежащих образованию земельных участков, границы зон с особыми условиями использования территорий. Разработаны чертежи проектов планировки и межевания территории на основе топографической съемки территории.

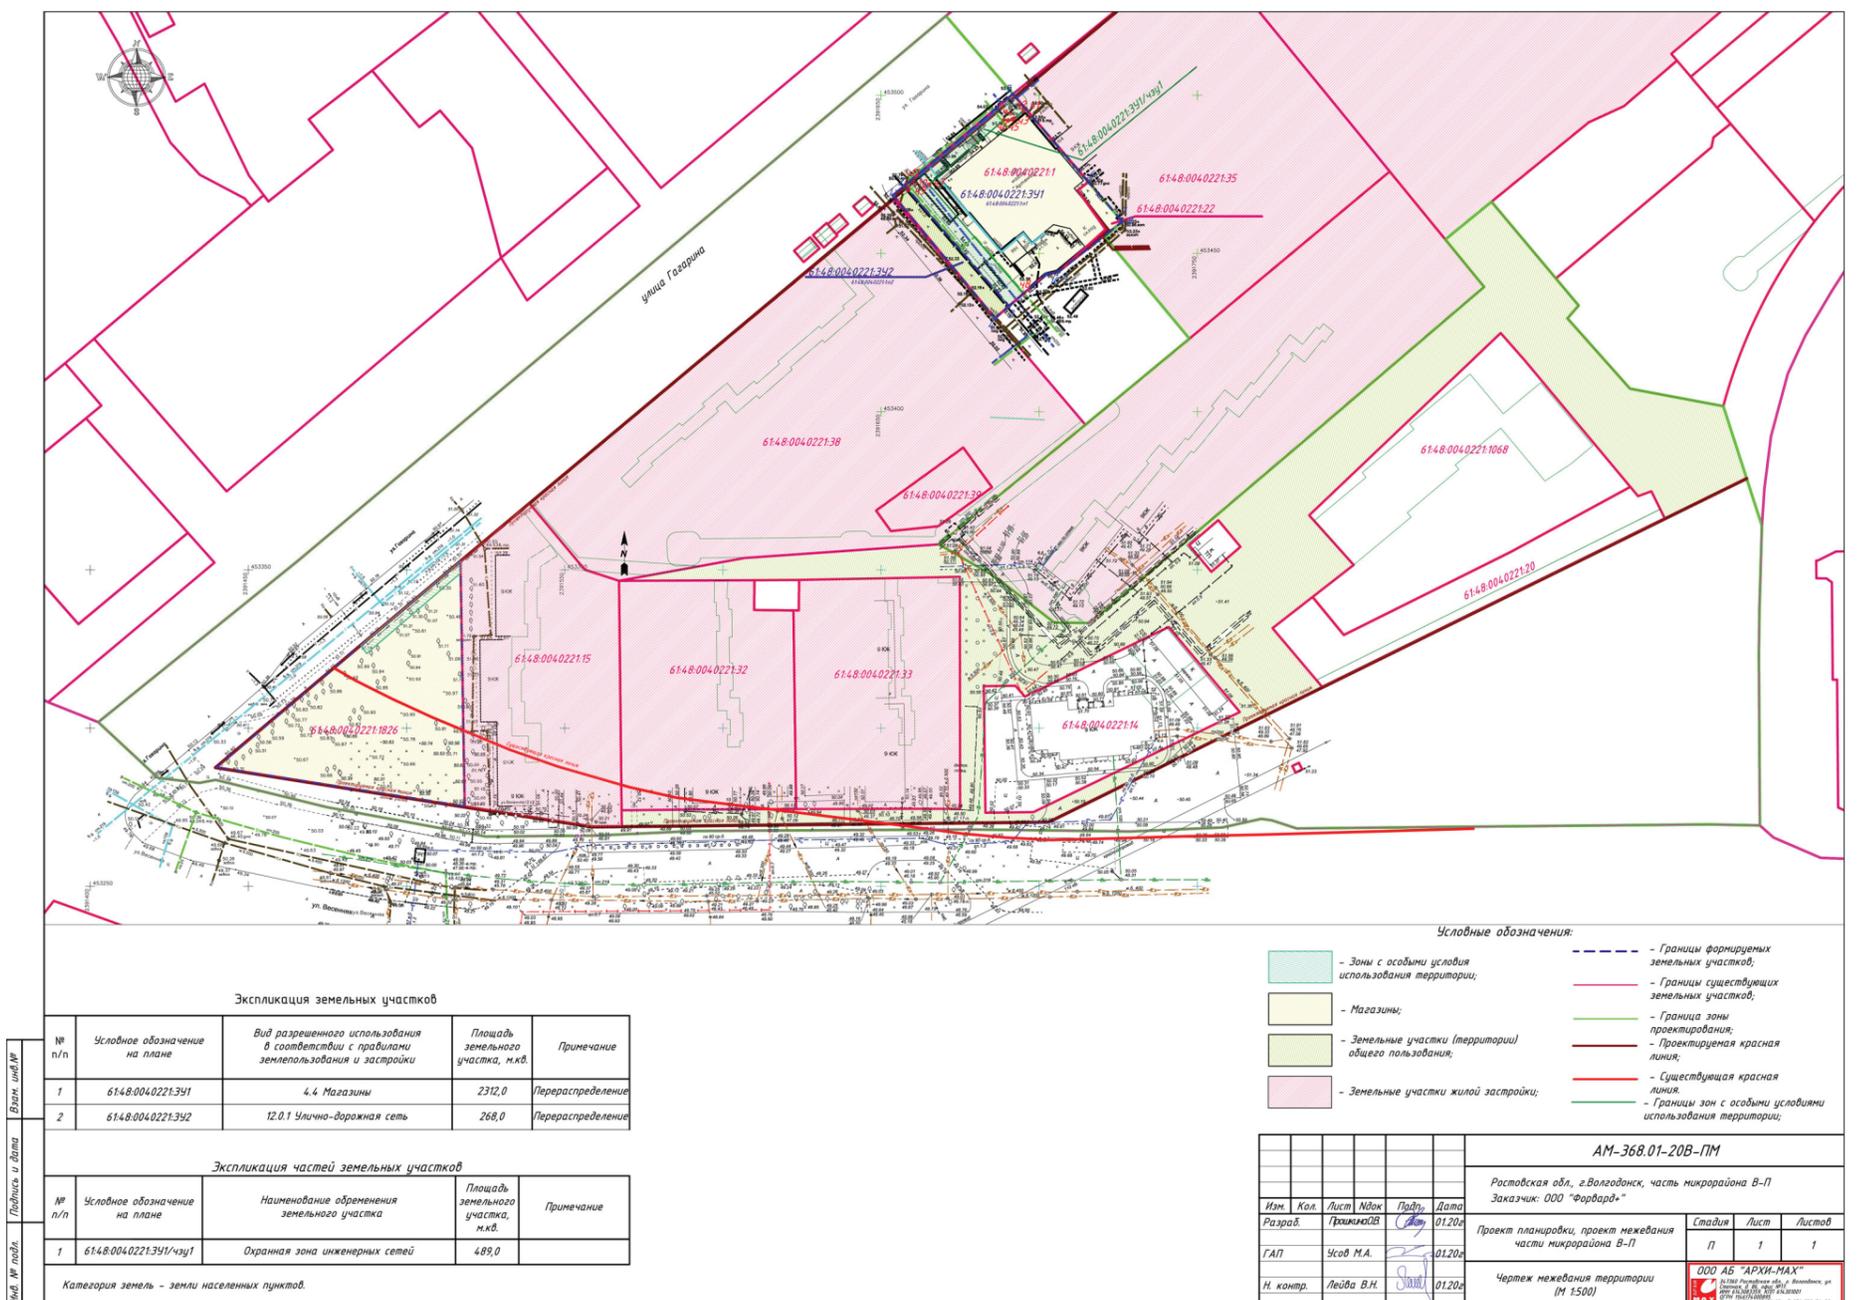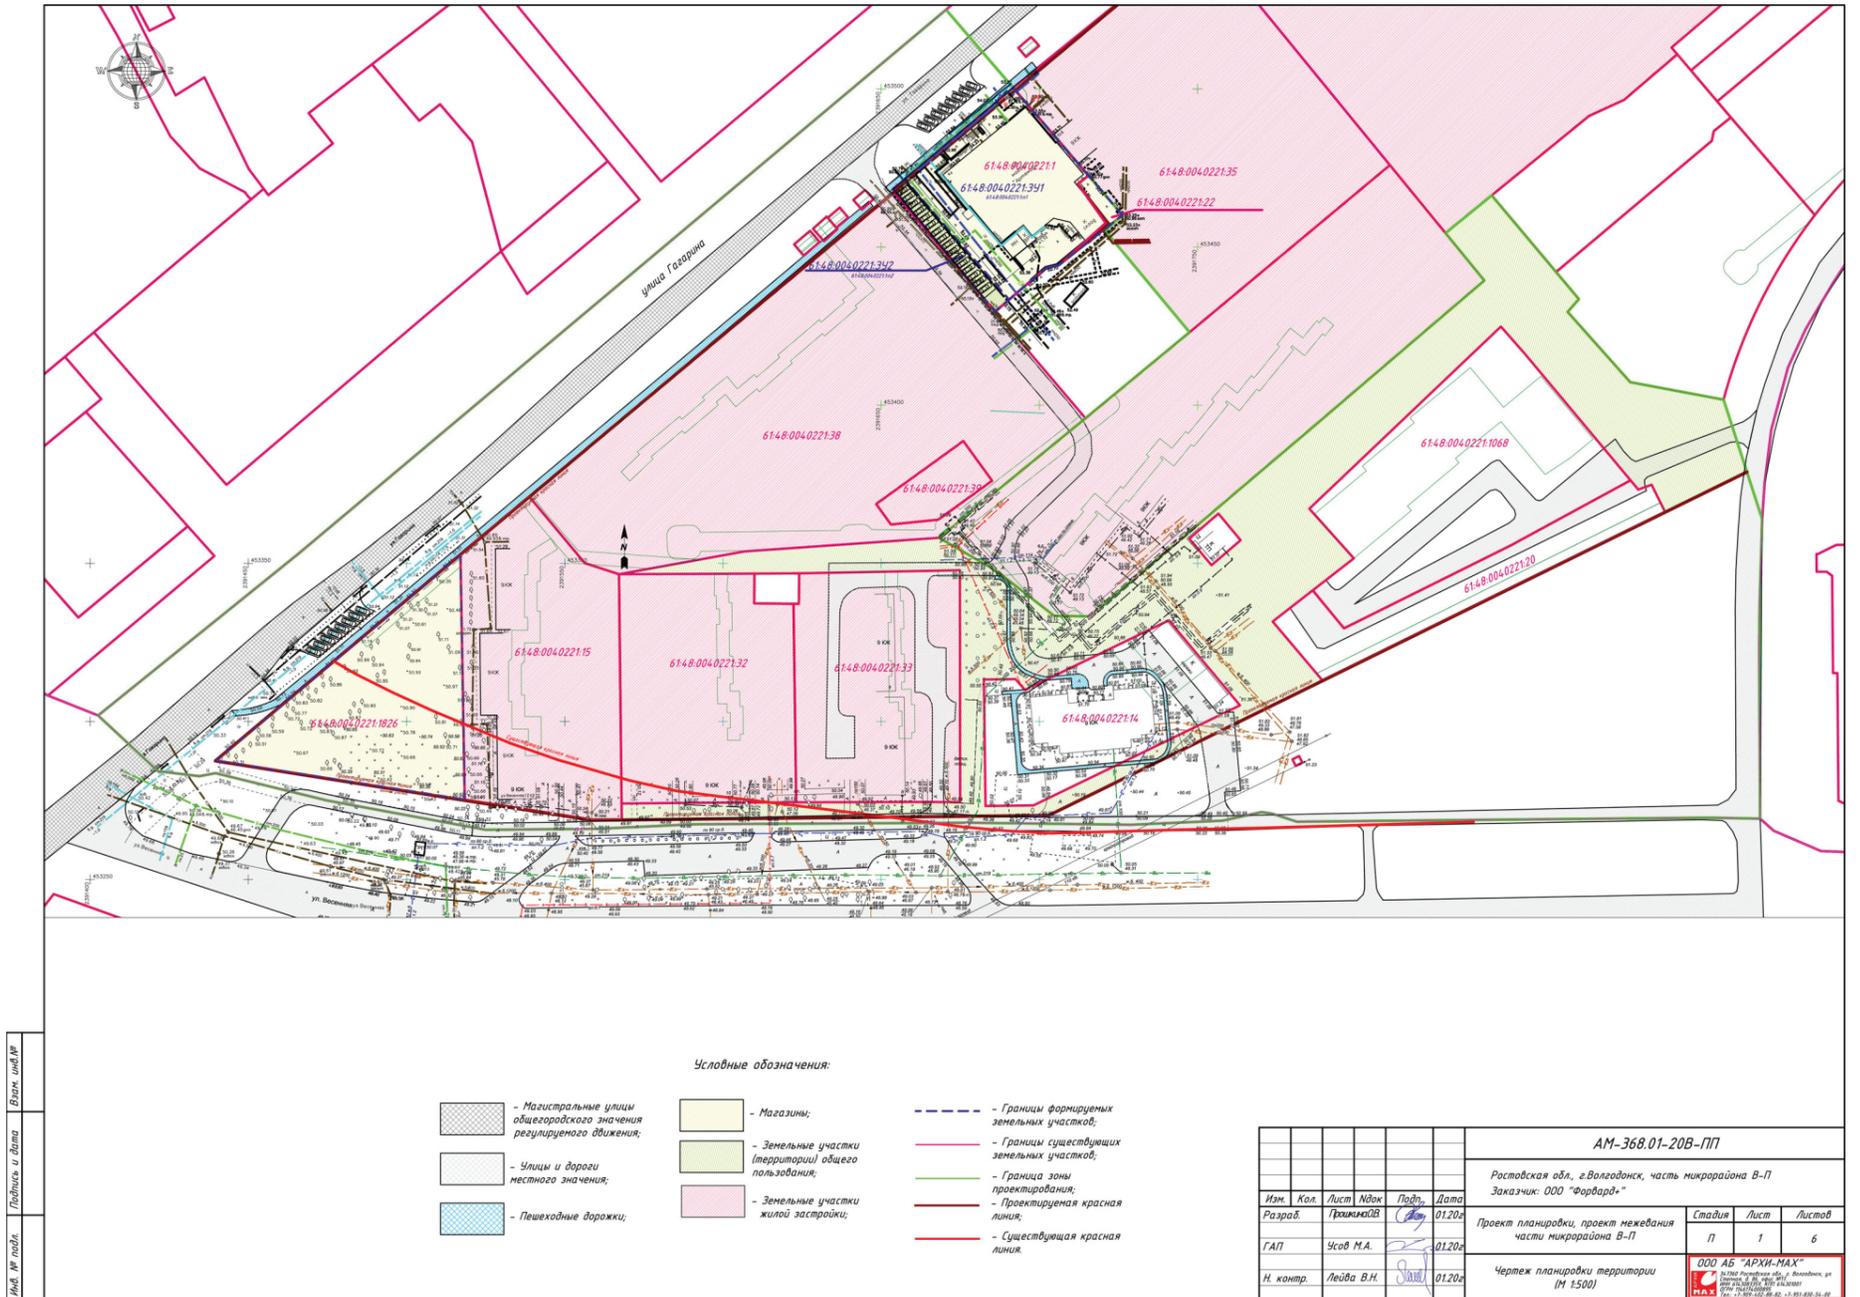

**Приложение № 2 к постановлению
Администрации города Волгодонска
от 23.11.2020 № 2440**

**Приложение № 2 к постановлению
Администрации города Волгодонска
от 31.01.2018 № 195**

ООО АБ "АРХИ-МАХ"
347360 Ростовская обл., г. Волгодонск, ул. Складская, д. 8
ИНН 61-48-00000, ОГРН 104614301001
Тел.: +7-909-402-88-02, +7-951-830-54-00

ПРОЕКТНАЯ ДОКУМЕНТАЦИЯ
АМ-368.01-20В-ПМ

Проект межевания части микрорайона В-П

Ростовская обл., г. Волгодонск, часть микрорайона В-П
ООО «Форвард+»

ООО АБ "АРХИ-МАХ"
Директор: М.А. Усов
«24» 01 2020г.
Заместитель директора по проектированию: В.Н. Лейва
«24» 01 2020г.

Волгодонск 2020г.

Введение

Проект внесения изменений в ранее утвержденный проект межевания территории части микрорайона В-П вдоль ул. Весенней и ул. Гагарина города Волгодонска Ростовской области разработан на основании:

- договора подряда на выполнение проектных работ № 368.01-20В от 13.01.2020 г.;
- топографической съемки в М 1:500, выполненной ООО «БТИ» 01.2020г.

Целью выполняемой работы является:

- упорядочивание границ земельных участков под существующими объектами капитального строительства (магазин) в соответствии с разработанным проектом планировки территории, перераспределение земельных участков;

- решение вопросов межевания земельных участков и кадастрового учета.

1. Образуемые и изменяемые земельные участки

С целью увеличения эффективности использования территории и приведения в соответствие правоустанавливающей документации на земельные участки формируются новые земельные участки:

Категория земель – земли населенных пунктов.

Земельные участки формируются:
- 61:48:0040221:3У1, площадью 2312,0 м², путем перераспределения между участками 61:48:0040221:22 и 61:48:0040221:1:n1, а так же установления части земельного участка 61:48:0021001:3У1/чзу1 площадью 489,0 м², с целью обременения охранной зоной инженерных сетей. Местоположение земельного участка: Ростовская область, г. Волгодонск, ул. Гагарина, 4а.

- 61:48:0040221:3У2, площадью 268,0 м², путем перераспределения земельных участков 61:48:0040221:22 и 61:48:0040221:1:n2. Местоположение земельного участка: Ростовская область, г. Волгодонск, ул. Гагарина.

2. Вид разрешенного использования образуемых земельных участков в соответствии с проектом планировки территории

Вид разрешенного использования формируемого земельного участка 61:48:0040221:3У1 согласно статье 20 Правил землепользования и застройки муниципального образования городского округа «Город Волгодонск» (далее – Правила), утвержденным решением Волгодонской городской Думы от 19.12.2008 № 190 «Об утверждении Правил землепользования и застройки муниципального образования городского округа «Город Волгодонск», - «4.4 Магазины»;

Вид формируемого земельного участка 61:48:0040221:3У2 согласно статье 20 Правил - «12.0.1 Улично-дорожная сеть».

3. Таблицы координат формируемых земельных участков

3.1 Земельный участок 61:48:0040221:3У1

Условный номер земельного участка: 61:48:0040221:3У1
Площадь земельного участка: 2312,0 м²

Обозначение характерных точек границ	Координаты, м	
	X	Y
2	453471.49	2391657.48
5	453500.41	2391691.71
6	453472.62	2391715.55
7	453461.00	2391725.52
8	453460.10	2391726.30

9	453444.28	2391706.18
10	453443.47	2391702.12
3	453433.39	2391690.47

3.1.1 Часть земельного участка 61:48:0040221:3У1/чзу1

Условный номер земельного участка: 61:48:0040221:3У1/чзу1
Площадь земельного участка: 489,0 м²

Обозначение характерных точек границ	Координаты, м	
	X	Y
5	453500.41	2391691.71
ч1	453495.88	2391695.60
ч2	453495.19	2391695.07
ч3	453492.71	2391692.09
ч4	453492.35	2391691.53
ч5	453492.02	2391690.23
ч6	453492.30	2391688.93
ч7	453471.77	2391665.20
ч8	453437.32	2391695.01
3	453433.39	2391690.47
ч9	453470.12	2391658.70
ч10	453470.67	2391658.32
ч11	453471.92	2391657.98

3.1 Земельный участок 61:48:0040221:3У2

Условный номер земельного участка: 61:48:0040221:3У2
Площадь земельного участка: 268,0 м²

Обозначение характерных точек границ	Координаты, м	
	X	Y
1	453468.42	2391653.84
2	453471.49	2391657.48
3	453433.39	2391690.47
4	453429.53	2391686.01

Экспликация формируемых земельных участков и частей в кадастровом квартале 61:48:0040221

Кадастровый план территории, кадастровый квартал 61:48:0040221 от 13.01.2020 г. № 368.01-20В.
Сведения о характеристиках объекта недвижимости, кадастровый номер 61:48:0040221:1 от 13.01.2020 г. № 368.01-20В.
Категория земель: земли населенных пунктов.

№ п/п	Условный номер земельного участка/устанавливаемой части	Площадь в кв.м	Наименование основных видов разрешенного использования объектов капитального строительства и земельных участков	Код вида разрешенного использования	Примечание
1	2	3	4	5	6
1	:3У1 РФ, Ростовская обл., г. Волгодонск, ул. Гагарина, 4а	2312 (:22+ :1:n1 = 96,00+2216,00)	«Магазины»	4.4	Земельный участок образован путём перераспределения между земельными участками 61:48:0040221:22 и 61:48:0040221:1:n1
1.1	3У1/чзу1 – охранная зона инженерных коммуникаций	489	–	–	Часть земельного участка образована в целях беспрепятственного доступа для эксплуатации и ремонта в пределах установленной зоны.
2.	:3У2 РФ, Ростовская обл., г. Волгодонск, ул. Гагарина, 4а	268 (:1:n2 = 268)	«Улично-дорожная сеть»	12.0.1	Земельный участок образован путём перераспределения между земельными участками 61:48:0040221:22 и 61:48:0040221:1:n2

Управляющий делами Администрации города Волгодонска И.В. Орлова

Администрация города Волгодонска

ПОСТАНОВЛЕНИЕ

№ 2441

от 23.11.2020

г. Волгодонск

Об утверждении документации по планировке территории (проект планировки и проект межевания) части кадастрового квартала 61:48:0021002 в районе земельного участка по ул. Складская, 8»

В соответствии со статьями 45, 46 Градостроительного кодекса Российской Федерации, Федеральным законом от 06.10.2003 № 131-ФЗ «Об общих принципах организации местного самоуправления в Российской Федерации», Уставом муниципального образования «Город Волгодонск», рассмотрев протокол публичных слушаний по обсуждению документации по планировке территории (проект планировки и проект межевания) части кадастрового квартала 61:48:0021002 в районе земельного участка по ул. Складская, 8» от 20.10.2020, заключение по результатам публичных слушаний по обсуждению документации по планировке территории (проект планировки и проект межевания) части кадастрового квартала 61:48:0021002 в районе земельного участка по ул. Складская, 8» от 20.10.2020, на основании заявления Кравцова А.Н.,

ПОСТАНОВЛЯЮ:

- 1 Утвердить проект планировки территории части микрорайона В-2 (приложение № 1).
- 2 Утвердить проект межевания территории части микрорайона В-2 (приложение № 2).
- 3 Пресс-службе Администрации города Волгодонска (С.М. Черноусова) опубликовать постановление в газете «Волгодонская правда» в течение семи дней с даты принятия постановления.

- 4 Общему отделу Администрации города Волгодонска (Н.В. Чуприна) разместить постановление на официальном сайте Администрации города Волгодонска в информационно-телекоммуникационной сети «Интернет».
- 5 Постановление вступает в силу со дня его принятия.
- 6 Контроль за исполнением постановления возложить на главного архитектора города Волгодонска М.В. Голубева.

Глава Администрации города Волгодонска

В.П. Мельников

Постановление вносит комитет по градостроительству и архитектуре Администрации города Волгодонска

**Приложение № 1 к постановлению
Администрации города Волгодонска
от 23.11.2020 № 2441**

Проект планировки части кадастрового квартала 61:48:0021002

ПСК-1026.09-19-ППТ

Адрес: Ростовская обл., г. Волгодонск, ул. Складская, 8
Заказчик: Кравцов А.Н.

Директор А.А. Палатова

г. Волгодонск, 2020г.

Введение.

Проект планировки кадастрового квартала 61:48:0021002 в районе земельных участков по ул. Складская, 8 разработан на основании:

- заявки заказчика;
- топографической съемки в М 1:500, выполненной ООО «Архпроект» в 2019 г.;
- постановления Администрации города Волгодонска от 05.06.2019 №1429 «О подготовке документации по планировке территории (проекта планировки, проекта межевания) части кадастрового квартала 61:48:0021002 в районе земельного участка по ул. Складская, 8».

Целью работы является:

- перераспределение и образование земельных участков с целью урегулирования застройки и решения вопросов благоустройства территории;
- решение вопросов межевания земельных участков.

1. Краткая характеристика территории в границах проекта планировки и межевания

Подготовка проекта планировки территории осуществляется с целью выделения элементов планировочной структуры, установления параметров планируемого развития элементов планировочной структуры, зоны планируемого размещения объекта. Проект состоит из основной части, которая подлежит утверждению, и материалов по ее обоснованию. Обоснование проекта планировки территории включает в себя материалы в графической форме и пояснительную записку.

Проект планировки охватывает территорию, расположенную в части кадастрового квартала 61:48:0021002 в районе земельных участков по ул. Складская, 8 в городе Волгодонске Ростовской области.

Категория земель – земли населенных пунктов.

В соответствии с Правилами землепользования и застройки муниципального образования городского округа «Город Волгодонск» (далее – Правила), утвержденными решением Волгодонской городской Думы от 19.12.2008 № 190, территория проектирования расположена в зоне жилой застройки П-2.

Проектом планировки предусмотрено формирование земельных участков с целью приведения в соответствие документов кадастрового учета и фактического размещения объектов на проектируемой территории. Назначение земельных участков принято соответственно видам разрешенного использования, определенным Правилами для территориальной зоны П-2.

Согласно карте зон с особыми условиями использования территории и карте границ территорий объектов культурного наследия, утвержденных решением Волгодонской городской Думы города Волгодонска от 09.03.2017 № 20 «О внесении изменений в решение Волгодонской Думы от 19.12.2008 №190 «Об утверждении Правил землепользования и застройки муниципального городского округа «Город Волгодонск», формируемые участки, расположенные в границах территории проектирования, находятся вне зоны особо охраняемых природных территорий федерального, регионального и местного значения.

2. Определение параметров планируемого строительства систем социального, транспортного обслуживания и инженерно-технического обеспечения, необходимых для развития территории.

2.1 Архитектурно-планировочная организация территории

Документация по планировке территории разработана с учетом нормативных документов на основе Генерального плана и Правил, комплексной транспортной схемы города, «СП 34.13330.2012 Автомобильные дороги. Актуализированная редакция СНиП 2.05.02-85*», а также с учетом фактически сложившейся капитальной исторической застройки на проектируемой территории.

На данной территории расположены земельные участки с оформленной правоустанавливающей документацией.

Основным принципом организации территории в рамках проекта планировки территории является повышение эффективности её использования. Планировка основана на принципах доступности, экономичности и комфортности. Назначение земельных участков принято соответственно видам разрешенного использования, определенными Правилами для территориальной зоны П-2.

2.2 Организация движения транспорта и пешеходов
Въезд на территорию не ограничен.

2.3 Организация рельефа

Схема организации рельефа разработана на топографической съемке в М 1:500. Система координат – МСК-61. Система высот – Балтийская.

Планировка территории выполнена с учетом сбора дождевых и талых вод со всей территории застройки.

Организация рельефа решена с учетом существующей ситуации. В характерных точках перелома продольного профиля выписаны по оси проездов проектные и существующие отметки, даны расстояния и величины уклонов. Проектные отметки относятся к верху покрытия дорог.

2.4 Инженерное обеспечение

Инженерное обеспечение объектов предусматривается от существующих инженерных сетей, расположенных внутри квартала:

Хозяйственно-питьевой водопровод

Источником водоснабжения являются муниципальная транзитная сеть водопровода.

Хозяйственно-бытовая канализация

Источником водоотведения являются муниципальные сети хозяйственно-бытовой канализации. Канализация выполняется самотечной с последующим попаданием в КНС (канализационная насосная станция) и напорной сети канализации с колодцем гасителем.

Снабжение электросетями

Источником электроснабжения являются сети АО «Донэнерго».

Газоснабжение

Источником газоснабжения являются существующие сети газопровода.

2.5 Охрана окружающей среды

При размещении объектов капитального строительства на проектируемых территориях необходимо предусмотреть:

Защиту растительного слоя почвы

При строительстве растительный слой почвы глубиной 15-40 см должен быть снят, складируем в бурты и в дальнейшем использован при озеленении участков общего пользования. При подсыпке завозного грунта также следует предварительно снимать естественный растительный грунт и использовать его при посадках растений.

Защиту территории участка и подземных вод от загрязнения

Необходимо организовать систему удаления твердых отходов в контейнеры с последующим вывозом на свалку. Жидкие хозяйственно-бытовые стоки отводятся в сеть канализации. Проектом предусмотрена организация сброса ливневых стоков с территории.

Мероприятия по охране подземных вод от загрязнения и истощения

К мероприятиям по предупреждению загрязнения и истощения подземных вод относятся:

- устройство защитной гидроизоляции емкостных сооружений;
- содержание в чистоте территории;
- упорядочение хранения отходов на территории.


2.6 Противопожарные мероприятия

Подъезды к рассматриваемому участку застройки осуществляются по существующим дорогам с твердым асфальтобетонным покрытием со стороны ул. Складская. Существующая ширина проездов не менее 3,5 метров, согласно п. 8.6. СП 4.13130.2013 «Ограничение распространения пожара на объектах защиты». В общую ширину проезда, совмещенного с основным подъездом к зданию и сооружению, допускается включать тротуар, примыкающий к проезду в соответствии с п. 8.7 СП. 4.13130.2013 «Ограничение распространения пожара на объектах защиты».

Предусмотрены основные и второстепенные подъезды для аварино-спасательной техники, согласно п.1, части 1. ст. 90 123-ФЗ.

Наружное пожаротушение предусматривается от существующих пожарных гидрантов, установленных на сетях водоснабжения, в соответствии с требованиями СНиП 2.04.2-84* «Водоснабжение. Наружные сети и сооружения».

Приложение № 2 к постановлению Администрации города Волгодонска от 23.11.2020 № 2441

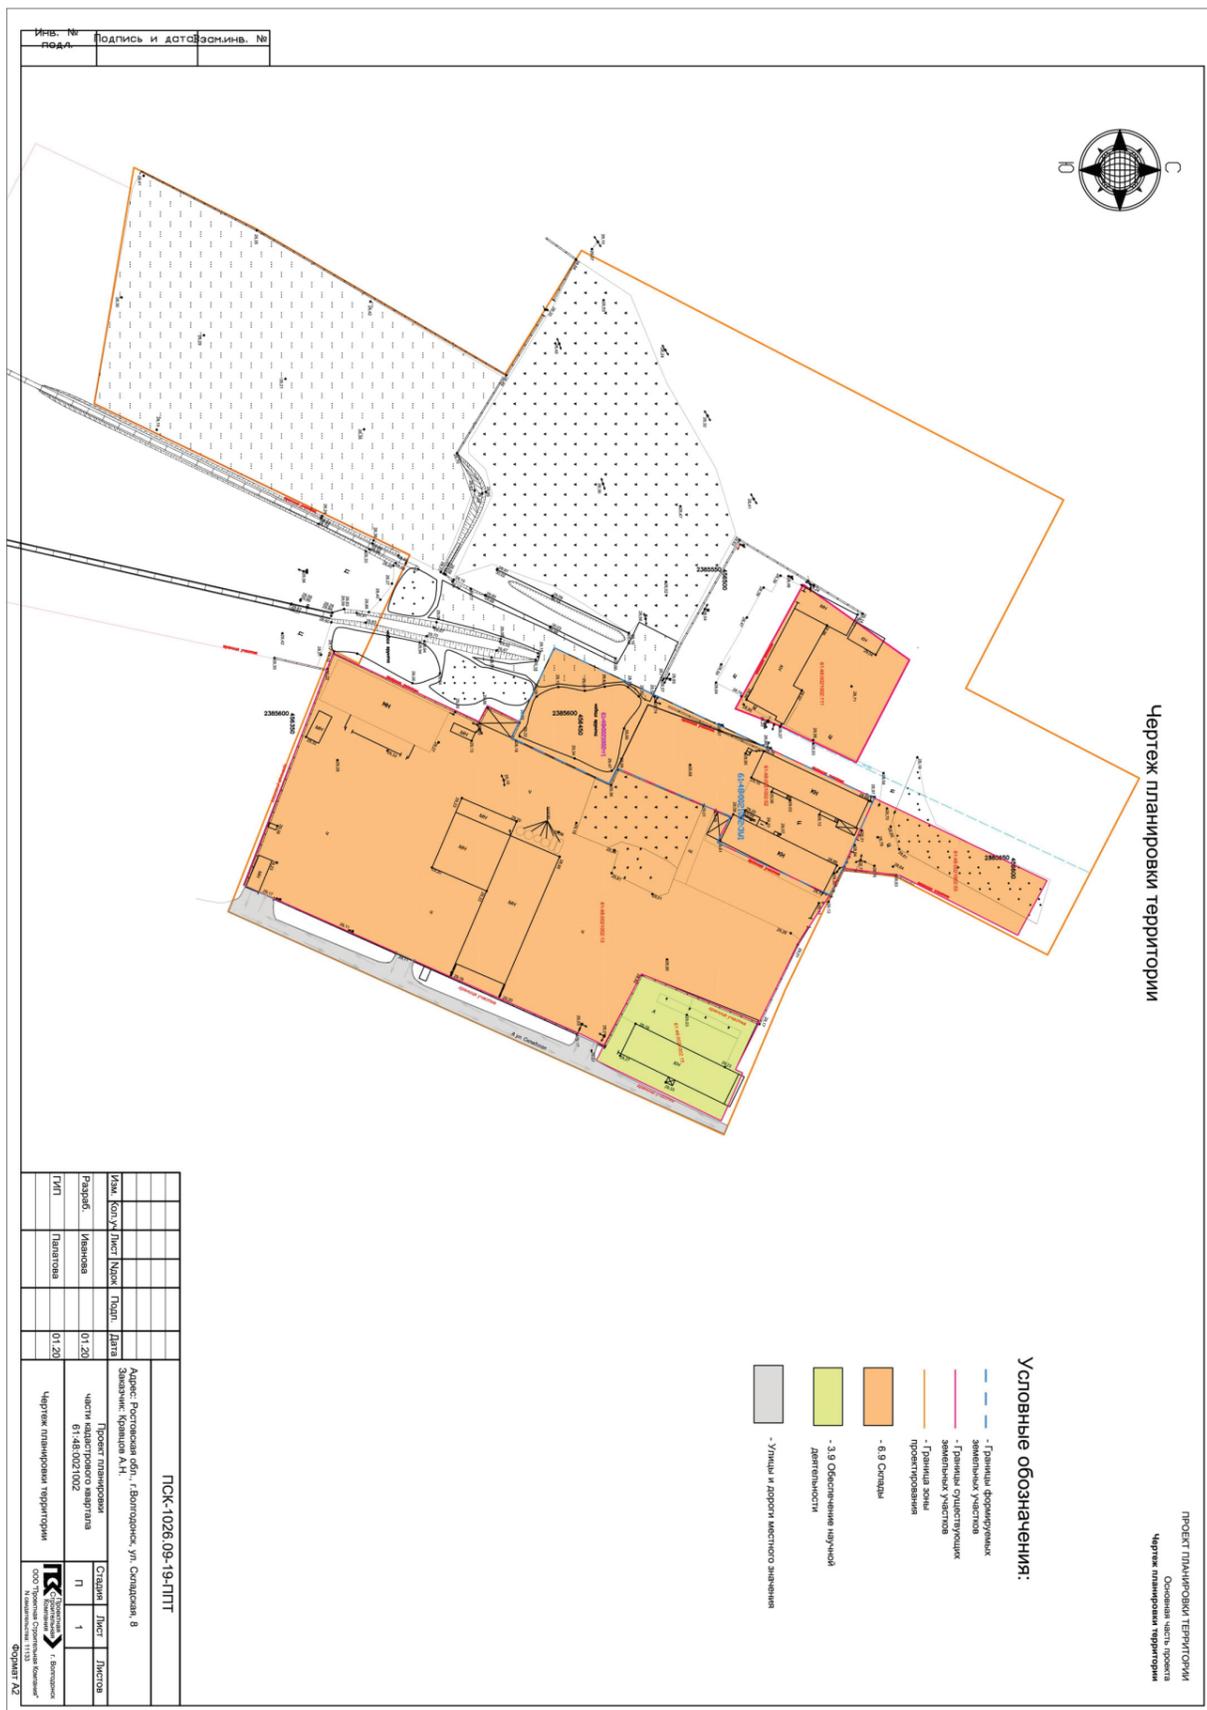

Проект межевания части кадастрового квартала 61:48:0021002

ПСК-1026.09-19-ПМ

Адрес: Ростовская обл., г. Волгодонск, ул. Складская, 8
 Заказчик: Кравцов А.Н.

Директор А.А. Палатова

г. Волгодонск, 2020г.

Введение.

Проект межевания кадастрового квартала 61:48:0021002 в районе земельных участков по ул. Складская, 8 разработан на основании:

- заявки заказчика;
- топографической съемки в М 1:500, выполненной ООО «Архпроект» в 2019 г.;
- постановления Администрации города Волгодонска от 05.06.2019 №1429 «О подготовке документации по планировке территории (проекта планировки, проекта межевания) части кадастрового квартала 61:48:0021002 в районе земельного участка по ул. Складская, 8».

Целью работы является:

- перераспределение и образование земельных участков с целью урегулирования застройки и решения вопросов благоустройства территории;
- решение вопросов межевания земельных участков.

Образуемые и изменяемые земельные участки.

Категория земель - земли населенных пунктов
Земельные участки формируются:

- 61:48:0021002:3У1, площадью 4069,0 кв.м, путем перераспределения между участками 61:48:0021002:52 и свободными городскими землями 61:48:0021002:т1, а так же установления частей земельного участка: 61:48:0021002:3У1/чзу1 площадью 242 кв.м.; 61:48:0021002:3У1/чзу2 площадью 402 кв.м.; 61:48:0021002:3У1/чзу3 площадью 112 кв.м.; 61:48:0021002:3У1/чзу4 площадью 218 кв.м. под охранные зоны инженерных сетей.

Таблица координат


Условный номер земельного участка 61:48:0021002:3У1
Площадь: 4069,0 м²

Обозначение характерных точек границ	Координаты	
	X	Y
28	456552.96	2385628.44
27	456542.06	2385652.71
26	456537.5	2385662.05
23	456498.48	2385643.83
22	456503.01	2385634.9
21	456486.34	2385627.74
20	456463.81	2385618.05
19	456460.98	2385623.51
18	456427.07	2385607.46
17	456429.92	2385601.94
42	456442.01	2385576.28
43	456476.82	2385592.64
29	456514.8	2385610.5

Части земельного участка: 61:48:0021002:3У1/чзу1		
Площадью: 242,0 м ²		
Ч1	456468.91	2385588.92
Ч2	456463.66	2385599.66
Ч3	456481.62	2385608.46
Ч4	456487.01	2385597.43

Части земельного участка: 61:48:0021002:3У1/чзу2		
Площадью: 402,0 м ²		
Ч5	456489.92	2385598.80
Ч6	456485.79	2385609.72

Ч7	456521.56	2385623.88
Ч8	456524.87	2385615.23
29	456514.8	2385610.5
Части земельного участка: 61:48:0021002:3У1/чзу3		
Площадью: 112,0 м ²		
Ч9	456542.74	2385623.63
Ч10	456538.52	2385632.61
Ч11	456548.88	2385637.50
28	456552.96	2385628.44
Части земельного участка: 61:48:0021002:3У1/чзу4		
Площадью: 218,0 м ²		
Ч12	456548.02	2385639.42
Ч13	456527.19	2385647.15
Ч14	456533.35	2385660.10
26	456537.5	2385662.05
27	456542.06	2385652.71
Ч11	456548.02	2385639.42
Земельный участок: 61:48:0021002:53		
Площадь земельного участка: 1426 м ²		
Обозначение характерных точек границ	Координаты	
	X	Y
27	456542.06	2385652.71
35	456562.02	2385655.41
34	456602.67	2385676.08
33	456612.76	2385657.1
32	456564.04	2385633.66
28	456552.96	2385628.44
Земельный участок: 61:48:0021002:111		
Площадь земельного участка: 2000 м ²		
Обозначение характерных точек границ	Координаты	
	X	Y
40	456565.1	2385580.47
39	456528.3	2385554.3
38	456504.73	2385597.44
37	456520.78	2385603.64
36	456546.66	2385616.06
Земельный участок: 61:48:0021002:13		
Площадь земельного участка: 14570 м ²		
Обозначение характерных точек границ	Координаты	
	X	Y
1	456512.94	2385706.49
8	456472.27	2385689.51
7	456459.24	2385714.24
10	456399.82	2385687.64
11	456395.11	2385685.56
12	456334.47	2385658.63
13	456363.11	2385583.9
14	456365.31	2385578.19
41	456374.11	2385582.26
15	456415.93	2385601.89
16	456418.79	2385596.32
17	456429.92	2385601.94
18	456427.07	2385607.46
19	456460.98	2385623.51
20	456463.81	2385618.05
32	456486.35	2385627.74
22	456503.01	2385634.9
23	456498.48	2385643.83
24	456537.51	2385662.05
Земельный участок: 61:48:0021002:15		
Площадь земельного участка: 1609 м ²		
Обозначение характерных точек границ	Координаты	
	X	Y
1	456512.94	2385706.49
2	456504.81	2385722.64
3	456507.27	2385723.87
4	456502.4	2385734.89
5	456499.87	2385740.44
6	456456.57	2385719.48
7	456459.24	2385714.24
8	456472.27	2385689.51

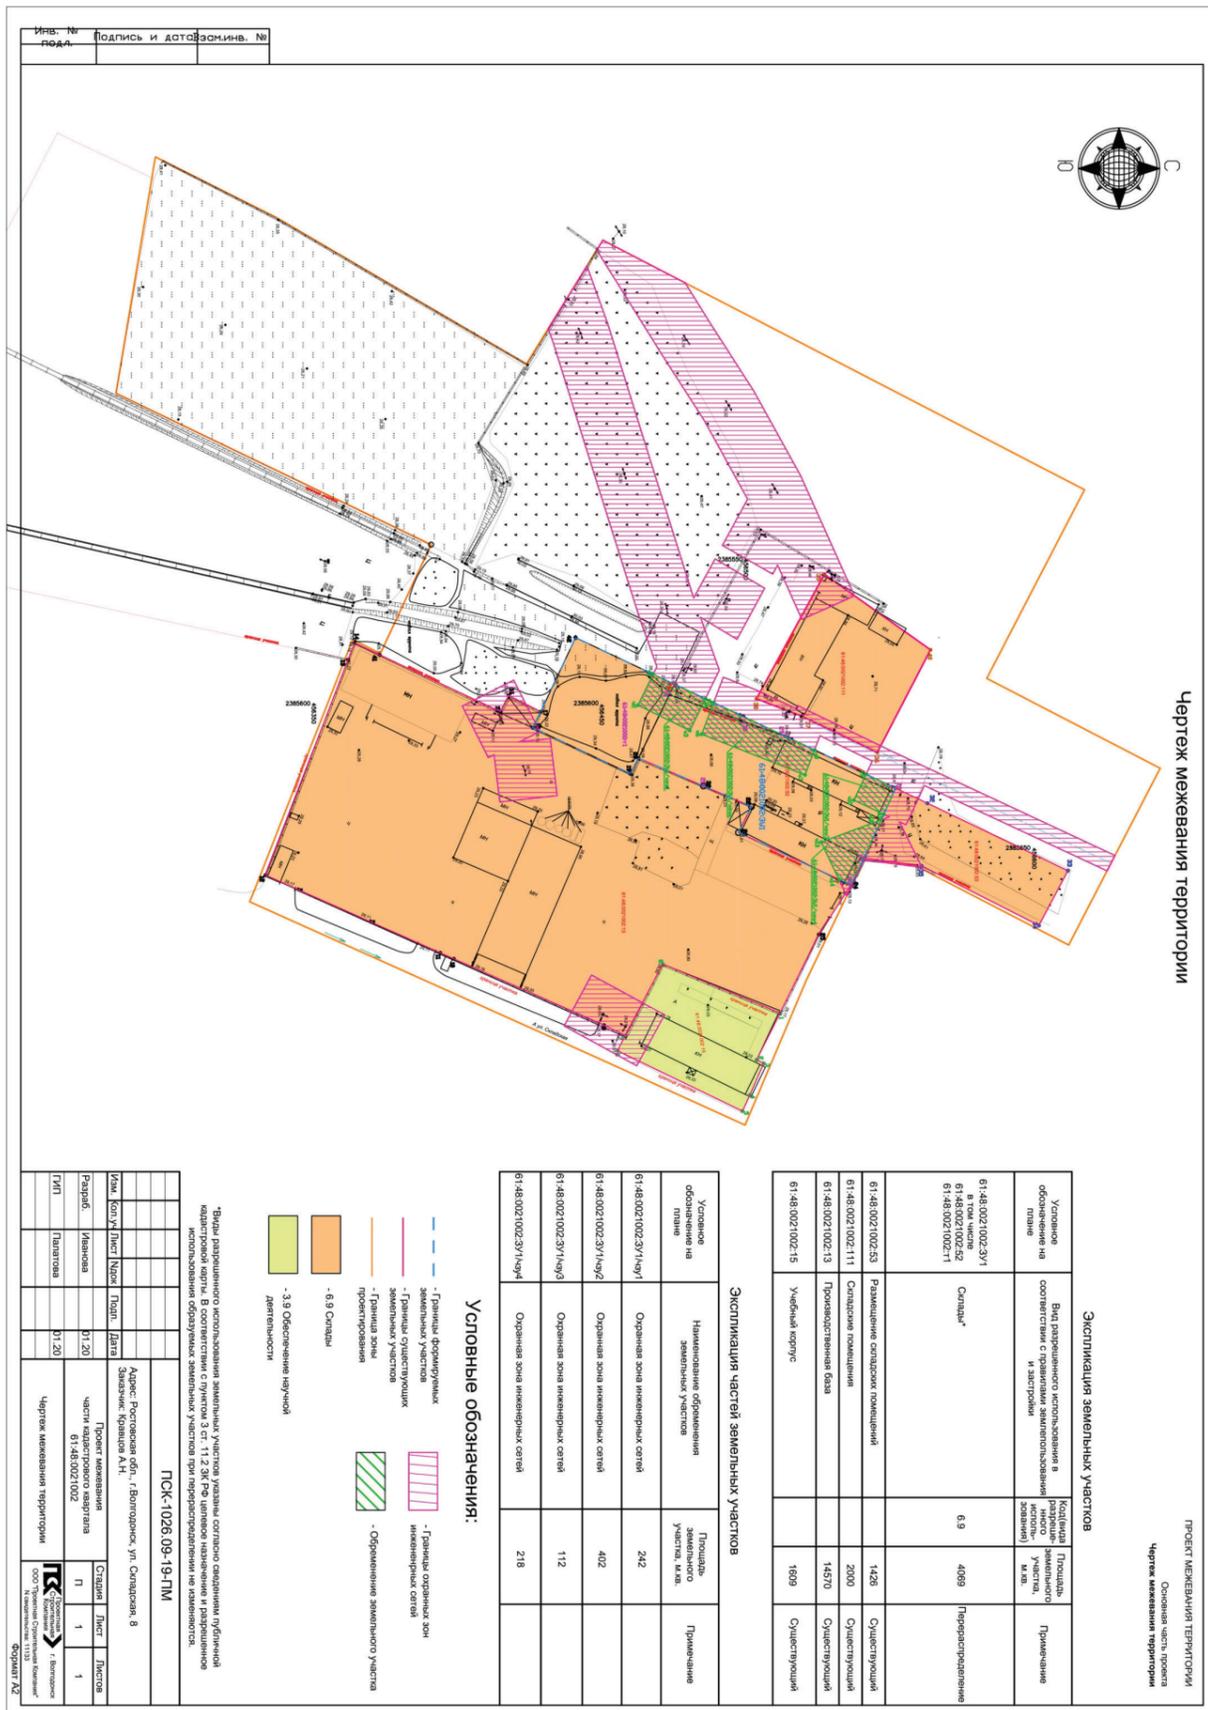

Вид разрешенного использования земельных участков в соответствии с проектом планировки и межевания территории.
Вид разрешенного использования формируемого земельного участка 61:48:0021002:3У1 согласно статье 27 Правил землепользования и застройки муниципального образования городского округа «Город Волгодонск», утвержденных решением Волгодонской городской Думы от 19.12.2008 №190: «6.9 Склады».

Управляющий делами
Администрации города Волгодонска

И.В. Орлова

ОПОВЕЩЕНИЕ**о начале общественных обсуждений по проектам решений о предоставлении разрешения на отклонение от предельных параметров разрешенного строительства, реконструкции объектов капитального строительства**

В соответствии со статьёй 5 приложения к решению Волгоградской городской Думы от «24» мая 2018 № 33 «Об утверждении Положения о порядке организации и проведения общественных обсуждений и публичных слушаний на территории муниципального образования «Город Волгодонск» оргкомитет информирует заинтересованную общественность о проведении публичных слушаний: по проектам решений о предоставлении разрешения на отклонение от предельных параметров разрешенного строительства, реконструкции объектов капитального строительства.

Общественные обсуждения проводятся в порядке установленном решением Волгоградской городской Думы от «24» мая 2018 № 33 «Об утверждении Положения о порядке организации и проведения общественных обсуждений и публичных слушаний на территории муниципального образования «Город Волгодонск» в следующие сроки: с 28.11.2020 по 26.12.2020 года.

Экспозиция проекта проводится по адресу: г. Волгодонск, ул. Морская, 66, каб. 9 с «28» ноября 2020 года по «15» декабря 2020 года, посещение экспозиции проводится – понедельник – четверг с 9:00 часов до 18:00, пятница с 9:00 до 16:45, перерыв с 13:00 до 13:45.

Участники общественных обсуждений могут вносить предложения и замечания, касающиеся проекта, подлежащего рассмотрению на общественных обсуждениях с «28» ноября 2020 года по «15» декабря 2020 года, в следующих формах:

- 1) в письменной форме в адрес организатора общественных обсуждений;
- 2) посредством записи в журнале учета посетителей экспозиции проекта, подлежащего рассмотрению на общественных обсуждениях.

На официальном сайте Администрации города Волгодонска в разделе *публичные слушания* будет размещён проект подлежащий рассмотрению на общественных обсуждениях, а также информационные материалы к нему.

Главный архитектор
города Волгодонска
М.В. Голубев

Председатель Волгоградской городской Думы – глава города Волгодонска

ПОСТАНОВЛЕНИЕ
от 24.11.2020 №58
г. Волгодонск

О проведении общественных обсуждений по проектам решений о предоставлении разрешения на отклонение от предельных параметров разрешенного строительства, реконструкции объектов капитального строительства

В соответствии со статьей 40 Градостроительного кодекса Российской Федерации, Федеральным законом от 06.10.2003 № 131-ФЗ «Об общих принципах организации местного самоуправления в Российской Федерации», Уставом муниципального образования «Город Волгодонск», на основании решений Волгоградской городской Думы от 24.05.2018 № 33 «Об утверждении Положения о порядке организации и проведения общественных обсуждений и публичных слушаний на территории муниципального образования «Город Волгодонск» и от 19.12.2008 № 190 «Об утверждении Правил землепользования и застройки муниципального образования городского округа «Город Волгодонск»

ПОСТАНОВЛЯЮ:

1. Провести общественные обсуждения по проектам решений о предоставлении разрешения на отклонение от предельных параметров разрешенного строительства, реконструкции объектов капитального строительства, расположенных на земельных участках с кадастровыми номерами:

- 61:48:0040239:372, расположенном по ул. Алексея Улесова, 10;
- 61:48:0030576:14, расположенном по ул. Горького, 10;
- 61:48:0030529:2, расположенном по ул. Степной, 109;
- 61:48:0040239:1130, расположенном по пер. Нахичеванский;
- 61:48:0040226:3238, расположенном по ул. Индустриальная, 13а.

2. Установить дату подведения итогов общественных обсуждений 15 декабря 2020 года.

3. Утвердить состав оргкомитета по проведению общественных обсуждений по проектам решений о предоставлении разрешения на отклонение от предельных параметров разрешенного строительства, реконструкции объектов капитального строительства согласно приложению.

4. Оргкомитету:

4.1. Провести первое заседание не позднее 5 дней с даты принятия настоящего постановления.

Председатель Волгоградской городской Думы – глава города Волгодонска

С.Н. Ладанов

Проект постановления вносит Администрация города Волгодонска

Приложение к постановлению председателя Волгоградской городской Думы – главы города Волгодонска от 24.11.2020 №58

СОСТАВ

оргкомитета для организации и проведения общественных обсуждений по проектам решений о предоставлении разрешения на отклонение от предельных параметров разрешенного строительства, реконструкции объектов капитального строительства

Божко В.Г. – директор муниципального автономного учреждения муниципального образования «Город Волгодонск» «Многофункциональный центр предоставления государственных и муниципальных услуг»,
Глебо В.Е. – член Общественной палаты города Волгодонска (по согласованию),
Головки П.А. – заместитель председателя городского совета ветеранов (по согласованию),
Голубев М.В. – главный архитектор города Волгодонска,

Кибалина Т.С. – ведущий специалист сектора землеустройства и инженерного обеспечения комитета по градостроительству и архитектуре Администрации города Волгодонска,
Сухорукова Т.С. – начальник отдела земельных отношений Комитета по управлению имуществом города Волгодонска.
Украинцева М.В. – заведующий сектором землеустройства и инженерного обеспечения комитета по градостроительству и архитектуре Администрации города Волгодонска

Председатель Волгоградской городской Думы - глава города Волгодонска

С.Н. Ладанов

ОПОВЕЩЕНИЕ

о начале общественных обсуждений по обсуждению документации по планировке территории (проект планировки и проект межевания) части микрорайона В-Б в районе земельного участка по просп. Курчатова, 22

В соответствии со статьёй 5 приложения к решению Волгоградской городской Думы от «24» мая 2018 № 33 «Об утверждении Положения о порядке организации и проведения общественных обсуждений и публичных слушаний на территории муниципального образования «Город Волгодонск» оргкомитет информирует заинтересованную общественность о проведении общественных обсуждений: по обсуждению документации по планировке территории (проект планировки и проект межевания) части микрорайона В-Б в районе земельного участка по просп. Курчатова, 22.

Общественные обсуждения проводятся в порядке установленном решением Волгоградской городской Думы от «24» мая 2018 № 33 «Об утверждении Положения о порядке организации и проведения общественных обсуждений и публичных слушаний на территории муниципального образования «Город Волгодонск» в следующие сроки: с 28.11.2020 по 30.01.2021 года.

Экспозиция проекта, подлежащего рассмотрению на общественных обсуждениях проводится с соблюдением ограничительных мер по обеспечению санитарно-эпидемиологического благополучия населения на территории города Волгодонска в связи с распространением новой коронавирусной инфекции (COVID-19) по адресу: г. Волгодонск, ул. Морская, 66, каб. 9 с «28» ноября 2020 года по «12» декабря 2020 года, посещение экспозиции проводится – понедельник – четверг с 9:00 часов до 18:00, пятница с 9:00 до 16:45, перерыв с 13:00 до 13:45.

Участники общественных обсуждений могут вносить предложения и замечания, касающиеся проекта, подлежащего рассмотрению на общественных обсуждениях с «28» ноября 2020 года по «12» декабря 2020 года, в следующих формах:

- 1) в письменной форме в адрес организатора общественных обсуждений;
- 3) посредством записи в журнале учета посетителей экспозиции проекта, подлежащего рассмотрению на общественных обсуждениях.

На официальном сайте Администрации города Волгодонска в разделе *публичные слушания* будет размещён проект подлежащий рассмотрению на общественных обсуждениях, а также информационные материалы к нему.

Согласно части 12 статьи 5.1 Градостроительного кодекса РФ участники общественных обсуждений в целях идентификации представляют сведения о себе (фамилию, имя, отчество(-при наличии), дату рождения, адрес места жительства (регистрации) – для физических лиц; наименование, основной государственный регистрационный номер, место нахождения и адрес – для юридических лиц) с приложением документов, подтверждающих такие сведения. Участники общественных обсуждений, являющиеся правообладателями соответствующих земельных участков и (или) расположенных на них объектов капитального строительства и (или) помещений, являющихся частью указанных объектов капитального строительства, также представляют сведения соответственно о таких земельных участках, объектах капитального строительства, помещениях, являющихся частью указанных объектов капитального строительства, из Единого государственного реестра недвижимости и иные документы, устанавливающие или удостоверяющие их права на такие земельные участки, объекты капитального строительства, помещения, являющиеся частью указанных объектов капитального строительства.

Предложения и замечания, внесенные в соответствии с частью 10 статьи 5.1 Градостроительного кодекса РФ, не рассматриваются в случае выявления факта представления участником общественных обсуждений недостоверных сведений.

Председатель комитета по
градостроительству и архитектуре
Администрации города Волгодонска

Л.В. Вестратенко

Председатель Волгоградской городской Думы – глава города Волгодонска

ПОСТАНОВЛЕНИЕ
от 20.11.2020 № 54
г. Волгодонск

О проведении общественных обсуждений документации по планировке территории (проект планировки и проект межевания) части микрорайона В-Б в районе земельного участка по просп. Курчатова, 22

В соответствии со статьей 46 Градостроительного кодекса Российской Федерации, Федеральным законом от 06.10.2003 № 131-ФЗ «Об общих принципах организации местного самоуправления в Российской Федерации», Уставом муниципального образования «Город Волгодонск», на основании решений Волгоградской городской Думы от 24.05.2018 № 33 «Об утверждении Положения о порядке организации и проведения общественных обсуждений и публичных слушаний на территории муниципального образования «Город Волгодонск» и от 19.12.2008 № 190 «Об утверждении Правил землепользования и застройки муниципального образования городского округа «Город Волгодонск»

ПОСТАНОВЛЯЮ:

1. Провести общественные обсуждения документации по планировке территории (проект планировки и проект межевания) части микрорайона В-Б в районе земельного участка по просп. Курчатова, 22 (приложение 1).

2. Установить дату проведения общественных обсуждений 18 января 2021 года.

3. Утвердить состав оргкомитета по проведению публичных слушаний по обсуждению документации по планировке территории (проект планировки и проект межевания) части микрорайона В-Б в районе земельного участка по просп. Курчатова, 22 (приложение 2).

4. Оргкомитету:

4.1. Провести первое заседание не позднее 5 дней с даты принятия настоящего постановления.

4.2. Оповестить жителей города о дате окончания общественных обсуждений и опубликовать настоящее постановление в газете «Волгодонская правда» и разместить на официальных сайтах Волгоградской городской Думы и Администрации города Волгодонска срок не позднее 28 ноября 2020 года.

**Председатель
Волгодонской городской Думы –
глава города Волгодонска**

С.Н. Ладанов

Проект постановления вносит Администрация города Волгодонска

4.2. Оповестить жителей города о дате начала общественных обсуждений, о дате окончания общественных обсуждений и опубликовать настоящее постановление в газете «Волгодонская правда» и разместить на официальных сайтах Волгоградской городской Думы и Администрации города Волгодонска в срок не позднее 28 ноября 2020 года.

4.3. Подвести итоги общественных обсуждений, подготовить заключение по результатам общественных обсуждений, представить председателю Волгоградской городской Думы – главе города Волгодонска.


4.4. Обеспечить опубликование результатов общественных обсуждений.

5. Предложить всем заинтересованным лицам направить предложения и замечания по проекту решения о предоставлении разрешения на отклонение от предельных параметров разрешенного строительства, реконструкции объектов капитального строительства, указанных в пункте 1 настоящего постановления, в комитет по градостроительству и архитектуре Администрации города Волгодонска по адресу: ул. Морская, 66, e-mail: Sektorzem@ya.ru в срок до 15 декабря 2020 года.

6. Настоящее постановление вступает в силу со дня его официального опубликования, за исключением пунктов 3 и 4, которые вступают в силу с момента принятия настоящего постановления.

7. Контроль за исполнением постановления возложить на главного архитектора города Волгодонска М.В. Голубева.

Приложение 1 к постановлению председателя Волгодонской городской Думы – главы города Волгодонска от 20.11.2020 № 54

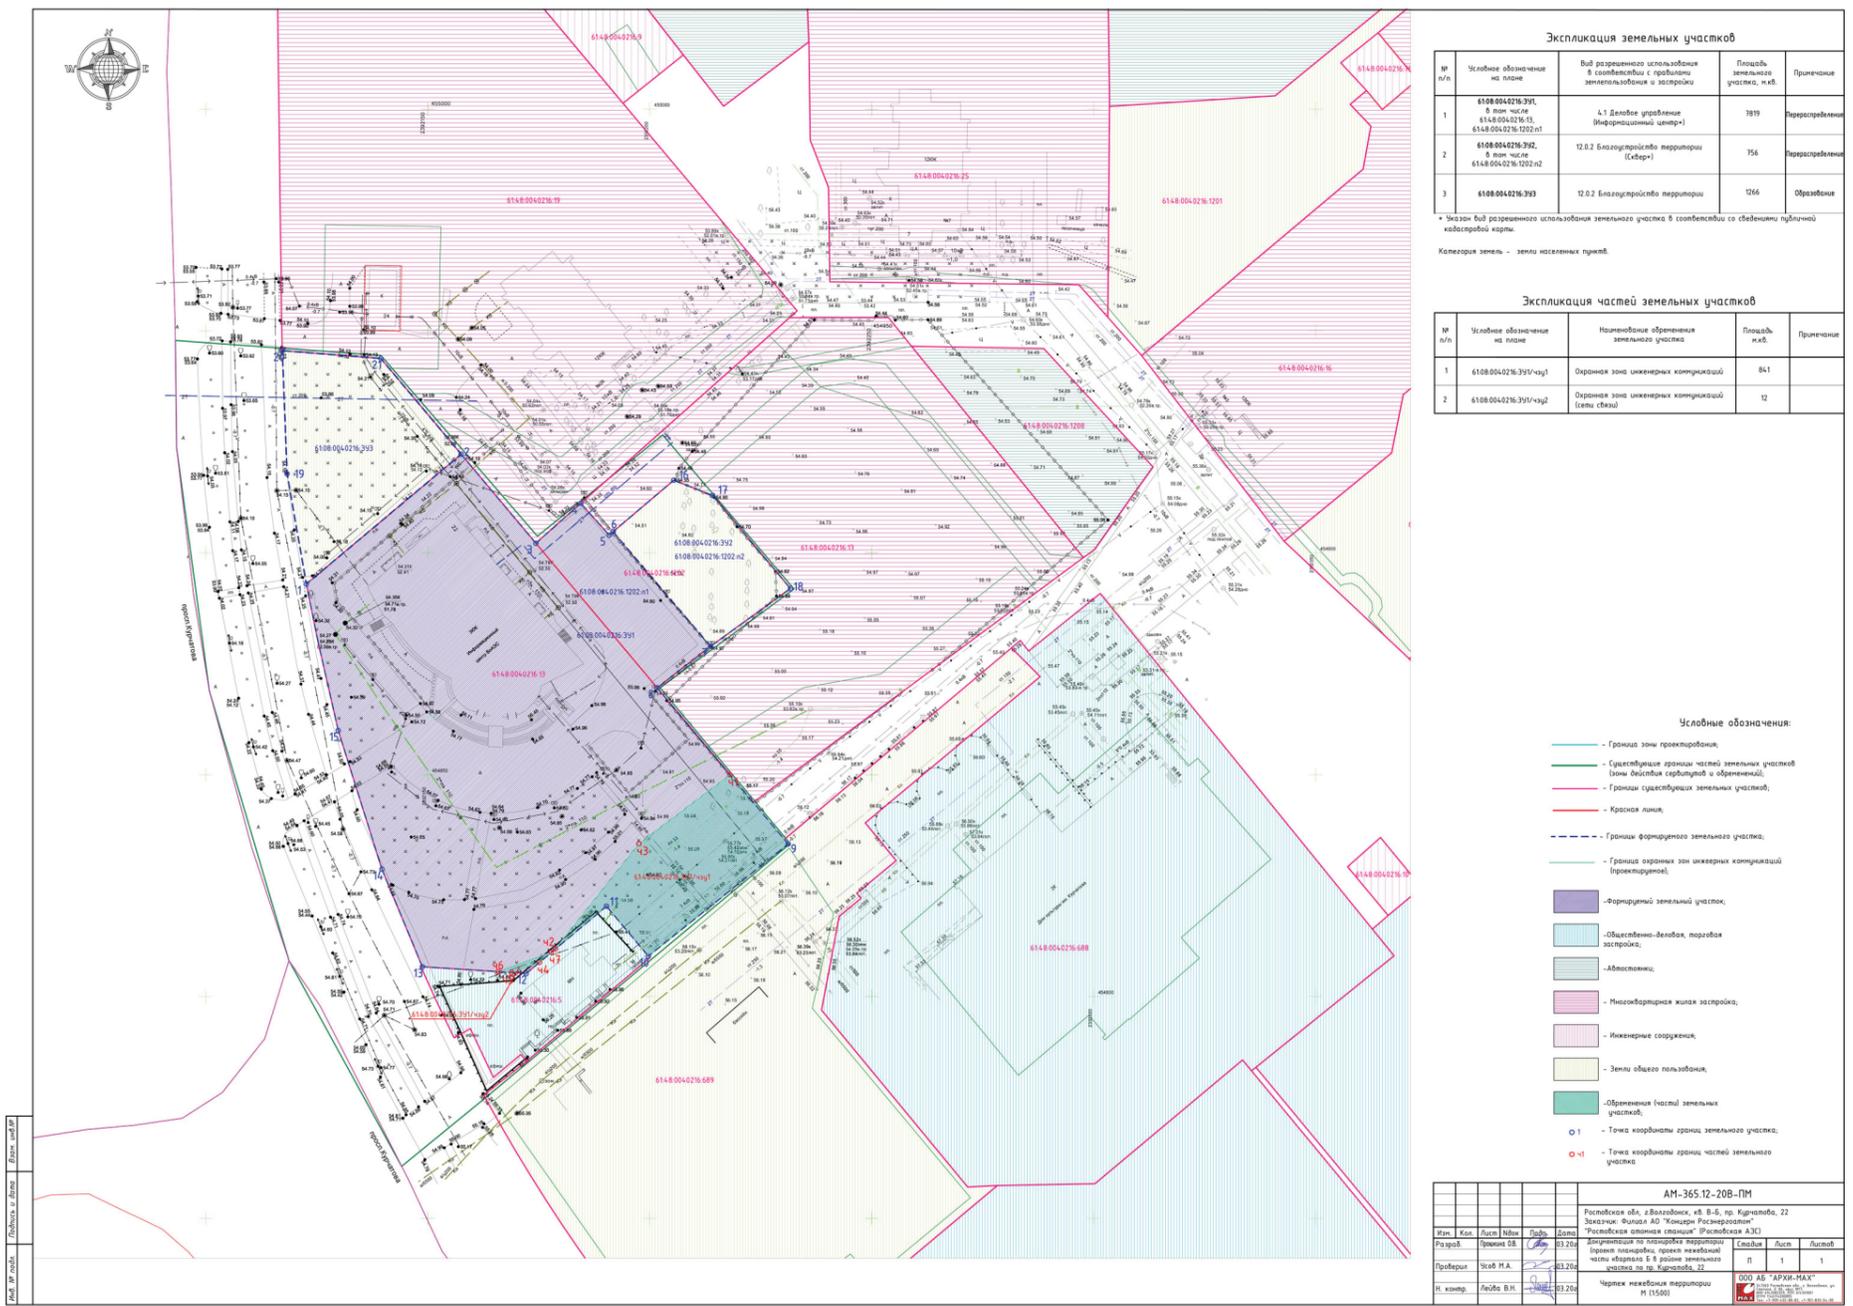

**Приложение 2
к постановлению председателя Волгодонской городской Думы – главы города Волгодонска
от 20.11.2020 № 54**

СОСТАВ

органом для организации и проведения общественных обсуждений документации по планировке территории (проект планировки и проект межевания) части микрорайона В-Б в районе земельного участка по просп. Курчатова, 22

Вестратенко Л.В.	- председатель комитета по градостроительству и архитектуре Администрации города Волгодонска
Глебо В.Е.	- член Общественной палаты города Волгодонска,
Головко П.А.	- заместитель председателя городского совета ветеранов,

Голубев М.В.	- главный архитектор города Волгодонска,
Забазнов Ю.С.	- заместитель главы Администрации города Волгодонска по строительству,
Ковалев В.Г.	- ведущий специалист сектора информационных систем обеспечения градостроительной деятельности комитета по градостроительству и архитектуре Администрации города Волгодонска
Кулеша В.И.	- председатель Комитета по управлению имуществом города Волгодонска,
Украинцева М.В.	- заведующий сектором землеустройства и инженерного обеспечения комитета по градостроительству и архитектуре Администрации города Волгодонска,
Усов М.А.	- директор ООО АБ «Архи-МАХ» (по согласованию).

**Председатель
Волгодонской городской Думы -
глава города Волгодонска**

С.Н. Ладанов

**ОПОВЕЩЕНИЕ
о начале общественных обсуждений
по обсуждению документации по планировке
территории (проект планировки и проект межевания)
части кадастрового квартала 61:48:0050101
по Жуковскому шоссе, 16**

В соответствии со статьей 5 приложения к решению Волгодонской городской Думы от «24» мая 2018 № 33 «Об утверждении Положения о порядке организации и проведения общественных обсуждений и публичных слушаний на территории муниципального образования «Город Волгодонск» оргкомитет информирует заинтересованную общественность о проведении общественных обсуждений: по обсуждению документации по планировке территории (проект планировки и проект межевания) части кадастрового квартала 61:48:0050101 по Жуковскому шоссе, 16.

Общественные обсуждения проводятся в порядке установленном решением Волгодонской городской Думы от «24» мая 2018 № 33 «Об утверждении Положения о порядке организации и проведения общественных обсуждений и публичных слушаний на территории муниципального образования «Город Волгодонск» в следующие сроки: с 28.11.2020 по 30.01.2021 года.

Экспозиция проекта, подлежащего рассмотрению на общественных обсуждениях проводится с соблюдением ограничительных мер по обеспечению санитарно-эпидеми-

ологического благополучия населения на территории города Волгодонска в связи с распространением новой коронавирусной инфекции (COVID-19) по адресу: г. Волгодонск, ул. Морская, 66, каб. 9 с «28» ноября 2020 года по «12» декабря 2020 года, посещение экспозиции проводится – понедельник - четверг с 9:00 часов до 18:00, пятница с 9:00 до 16:45, перерыв с 13:00 до 13:45.

Участники общественных обсуждений могут вносить предложения и замечания, касающиеся проекта, подлежащего рассмотрению на общественных обсуждениях с «28» ноября 2020 года по «12» декабря 2020 года, в следующих формах:

1) в письменной форме в адрес организатора общественных обсуждений;

3) посредством записи в журнале учета посетителей экспозиции проекта, подлежащего рассмотрению на общественных обсуждениях.

На официальном сайте Администрации города Волгодонска в разделе публичные слушания будет размещен проект подлежащий рассмотрению на общественных обсуждениях, а также информационные материалы к нему.

Согласно части 12 статьи 5.1 Градостроительного кодекса РФ участники общественных обсуждений в целях идентификации представляют сведения о себе (фамилию, имя, отчество (при наличии), дату рождения, адрес места жительства (регистрации) - для физических лиц; наименование, основной

государственный регистрационный номер, место нахождения и адрес - для юридических лиц) с приложением документов, подтверждающих такие сведения. Участники общественных обсуждений, являющиеся правообладателями соответствующих земельных участков и (или) расположенных на них объектов капитального строительства и (или) помещений, являющихся частью указанных объектов капитального строительства, также представляют сведения соответственно о таких земельных участках, объектах капитального строительства, помещениях, являющихся частью указанных объектов капитального строительства, из Единого государственного реестра недвижимости и иные документы, устанавливающие или удостоверяющие их права на такие земельные участки, объекты капитального строительства, помещения, являющиеся частью указанных объектов капитального строительства.

Предложения и замечания, внесенные в соответствии с частью 10 статьи 5.1 Градостроительного кодекса РФ, не рассматриваются в случае выявления факта представления участником общественных обсуждений недостоверных сведений.

Председатель комитета по градостроительству и архитектуре Администрации города Волгодонска

Л.В. Вестратенко

Председатель
Волгодонской городской Думы –
глава города Волгодонска

ПОСТАНОВЛЕНИЕ
от 20.11.2020 № 55

г. Волгодонск

**О проведении
общественных обсуждений документации
по планировке территории (проект планировки и проект межевания)
части кадастрового квартала 61:48:0050101
по Жуковскому шоссе, 16**

В соответствии со статьей 46 Градостроительного кодекса Российской Федерации, Федеральным законом от 06.10.2003 № 131-ФЗ «Об общих принципах организации местного самоуправления в Российской Федерации», Уставом муниципального образования «Город Волгодонск», на основании решений Волгодонской городской Думы от 24.05.2018 № 33 «Об утверждении Положения о порядке организации и проведения общественных обсуждений и публичных слушаний на территории муниципального образования «Город Волгодонск» и от 19.12.2008 № 190 «Об утверждении Правил землепользования и застройки муниципального образования городского округа «Город Волгодонск»

ПОСТАНОВЛЯЮ:

1. Провести общественные обсуждения документации по планировке территории (проект планировки и проект межевания) части кадастрового квартала 61:48:0050101 по Жуковскому шоссе, 16 (приложение 1).

2. Установить дату проведения общественных обсуждений 18 января 2021 года.

3. Утвердить состав оргкомитета по проведению публичных слушаний по обсуждению документации по планировке территории (проект планировки и проект межевания) части кадастрового квартала 61:48:0050101 по Жуковскому шоссе, 16 (приложение 2).

4. Оргкомитету:

4.1. Провести первое заседание не позднее 5 дней с даты принятия настоящего постановления.

4.2. Оповестить жителей города о дате окончания общественных обсуждений и опубликовать настоящее постановление в газете «Волгодонская правда» и разместить на официальных сайтах Волгодонской городской Думы и Администрации города Волгодонска срок не позднее 28 ноября 2020 года.

4.3. Подвести итоги общественных обсуждений, подготовить заключение по результатам общественных обсуждений, представить председателю Волгодонской городской Думы – главе города Волгодонска.

4.4. Обеспечить опубликование результатов общественных обсуждений.

5. Предложить всем заинтересованным лицам направить предложения и замечания по проектам, указанным в пункте 1 настоящего постановления, в комитет по градостроительству и архитектуре Администрации города Волгодонска по адресу: ул. Морская, 66, e-mail: sektorzem@ya.ru в срок до 12 декабря 2020 года.

6. Настоящее постановление вступает в силу со дня его официального опубликования, за исключением пунктов 3 и 4, которые вступают в силу с момента принятия настоящего постановления.

7. Контроль за исполнением постановления возложить на главного архитектора города Волгодонска М.В. Голубева.

Председатель
Волгодонской городской Думы –
глава города Волгодонска

С.Н. Ладанов

**Приложение 2
к постановлению
председателя Волгодонской городской Думы –
главы города Волгодонска
от 20.11.2020 № 55**

СОСТАВ



органом для организации и проведения общественных обсуждений документации по планировке территории (проект планировки и проект межевания) части кадастрового квартала 61:48:0050101 по Жуковскому шоссе, 16

Вестратенко Л.В.	- председатель комитета по градостроительству и архитектуре Администрации города Волгодонска
Глебо В.Е.	- член Общественной палаты города Волгодонска,
Головко П.А.	- заместитель председателя городского совета ветеранов,
Голубев М.В.	- главный архитектор города Волгодонска,
Забазнов Ю.С.	- заместитель главы Администрации города Волгодонска по строительству,
Ковалев В.Г.	- ведущий специалист сектора информационных систем обеспечения градостроительной деятельности комитета по градостроительству и архитектуре Администрации города Волгодонска
Кулеша В.И.	- председатель Комитета по управлению имуществом города Волгодонска,
Украинцева М.В.	- заведующий сектором землеустройства и инженерного обеспечения комитета по градостроительству и архитектуре Администрации города Волгодонска,
Усов М.А.	- директор ООО АБ «Архи-МАХ» (по согласованию).

**Председатель
Волгодонской городской Думы -
глава города Волгодонска**

С.Н. Ладанов

Приложение 1 к постановлению председателя Волгодонской городской Думы – главы города Волгодонска от 20.11.2020 № 55

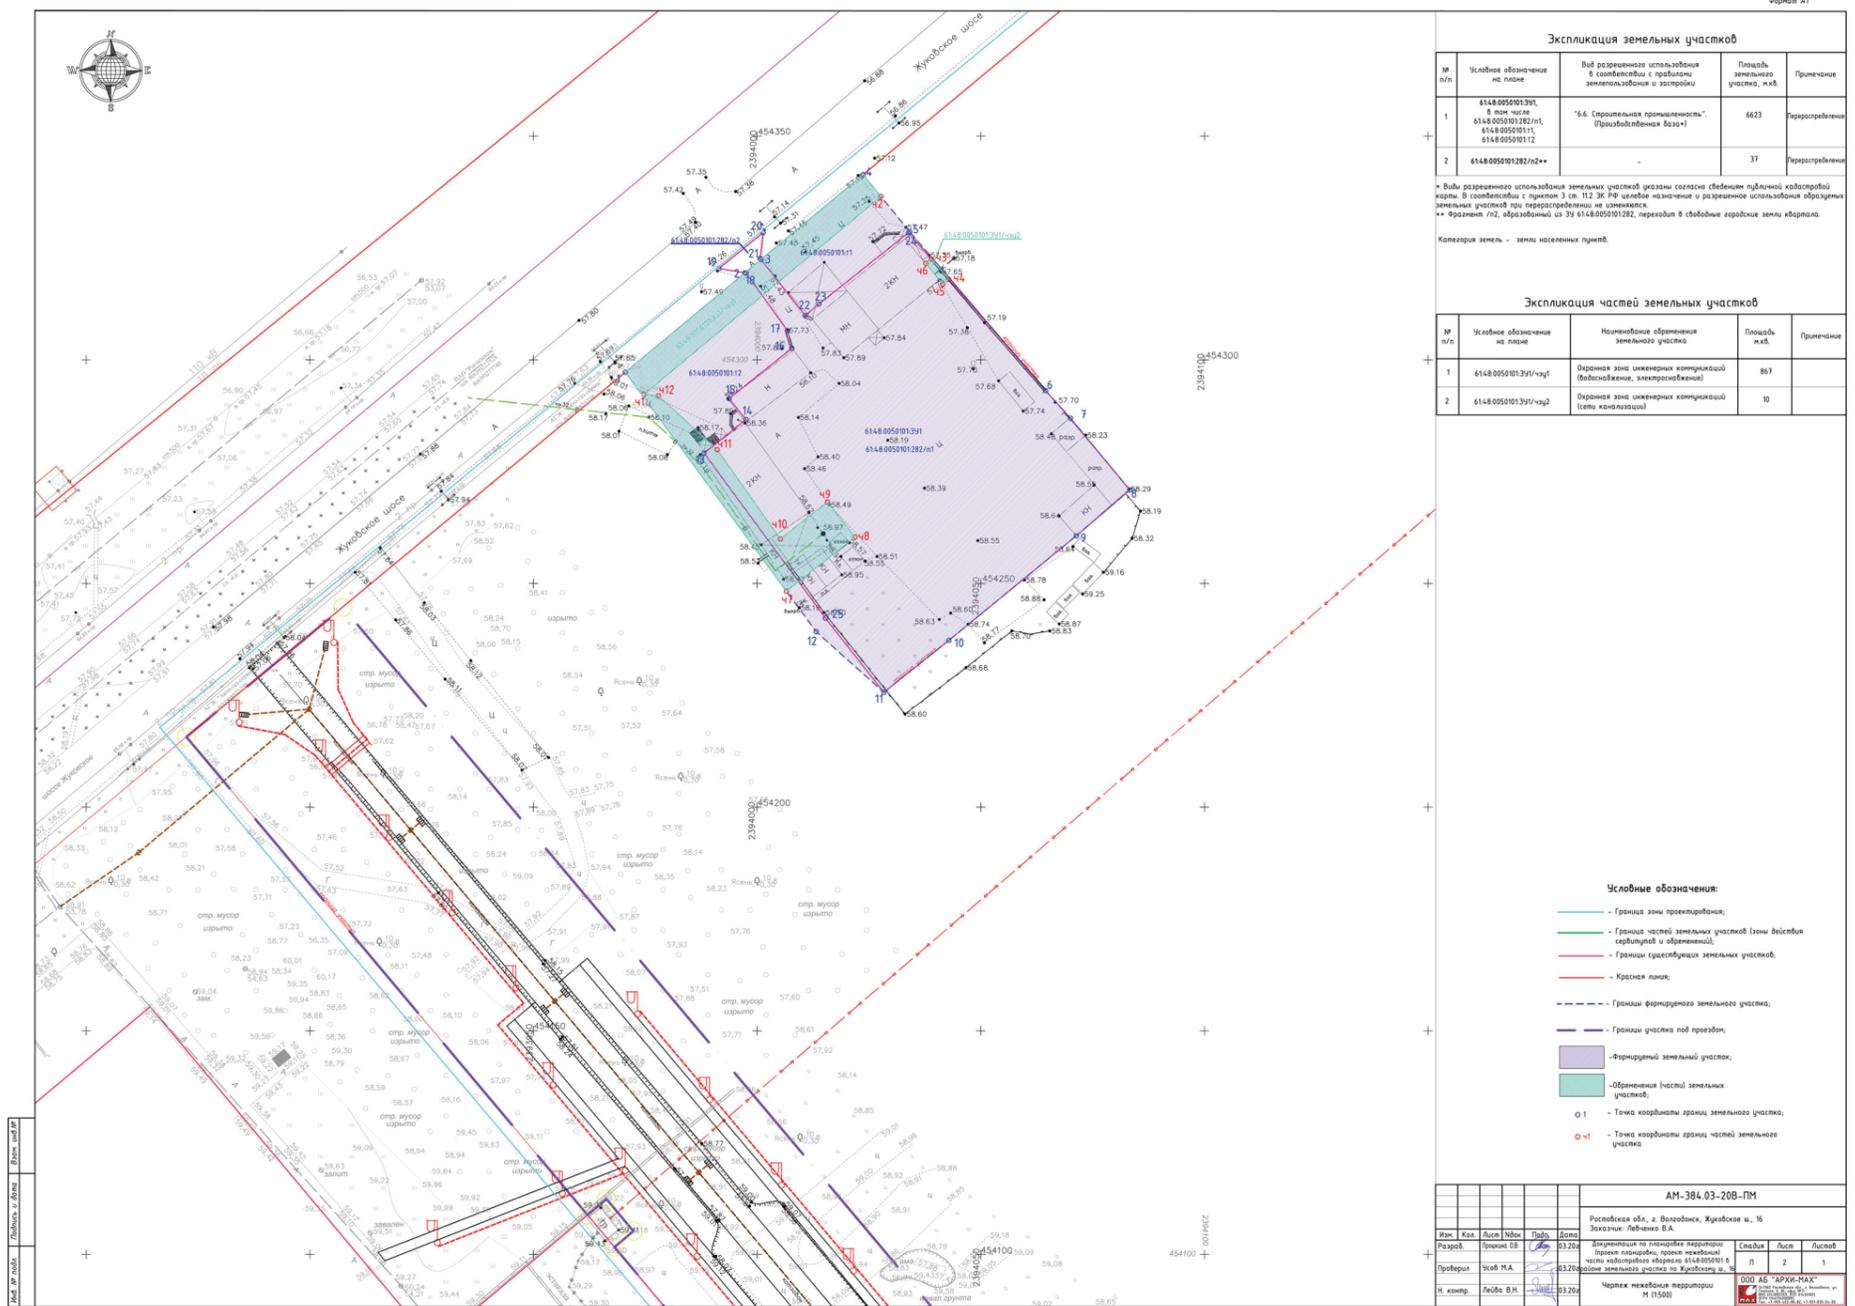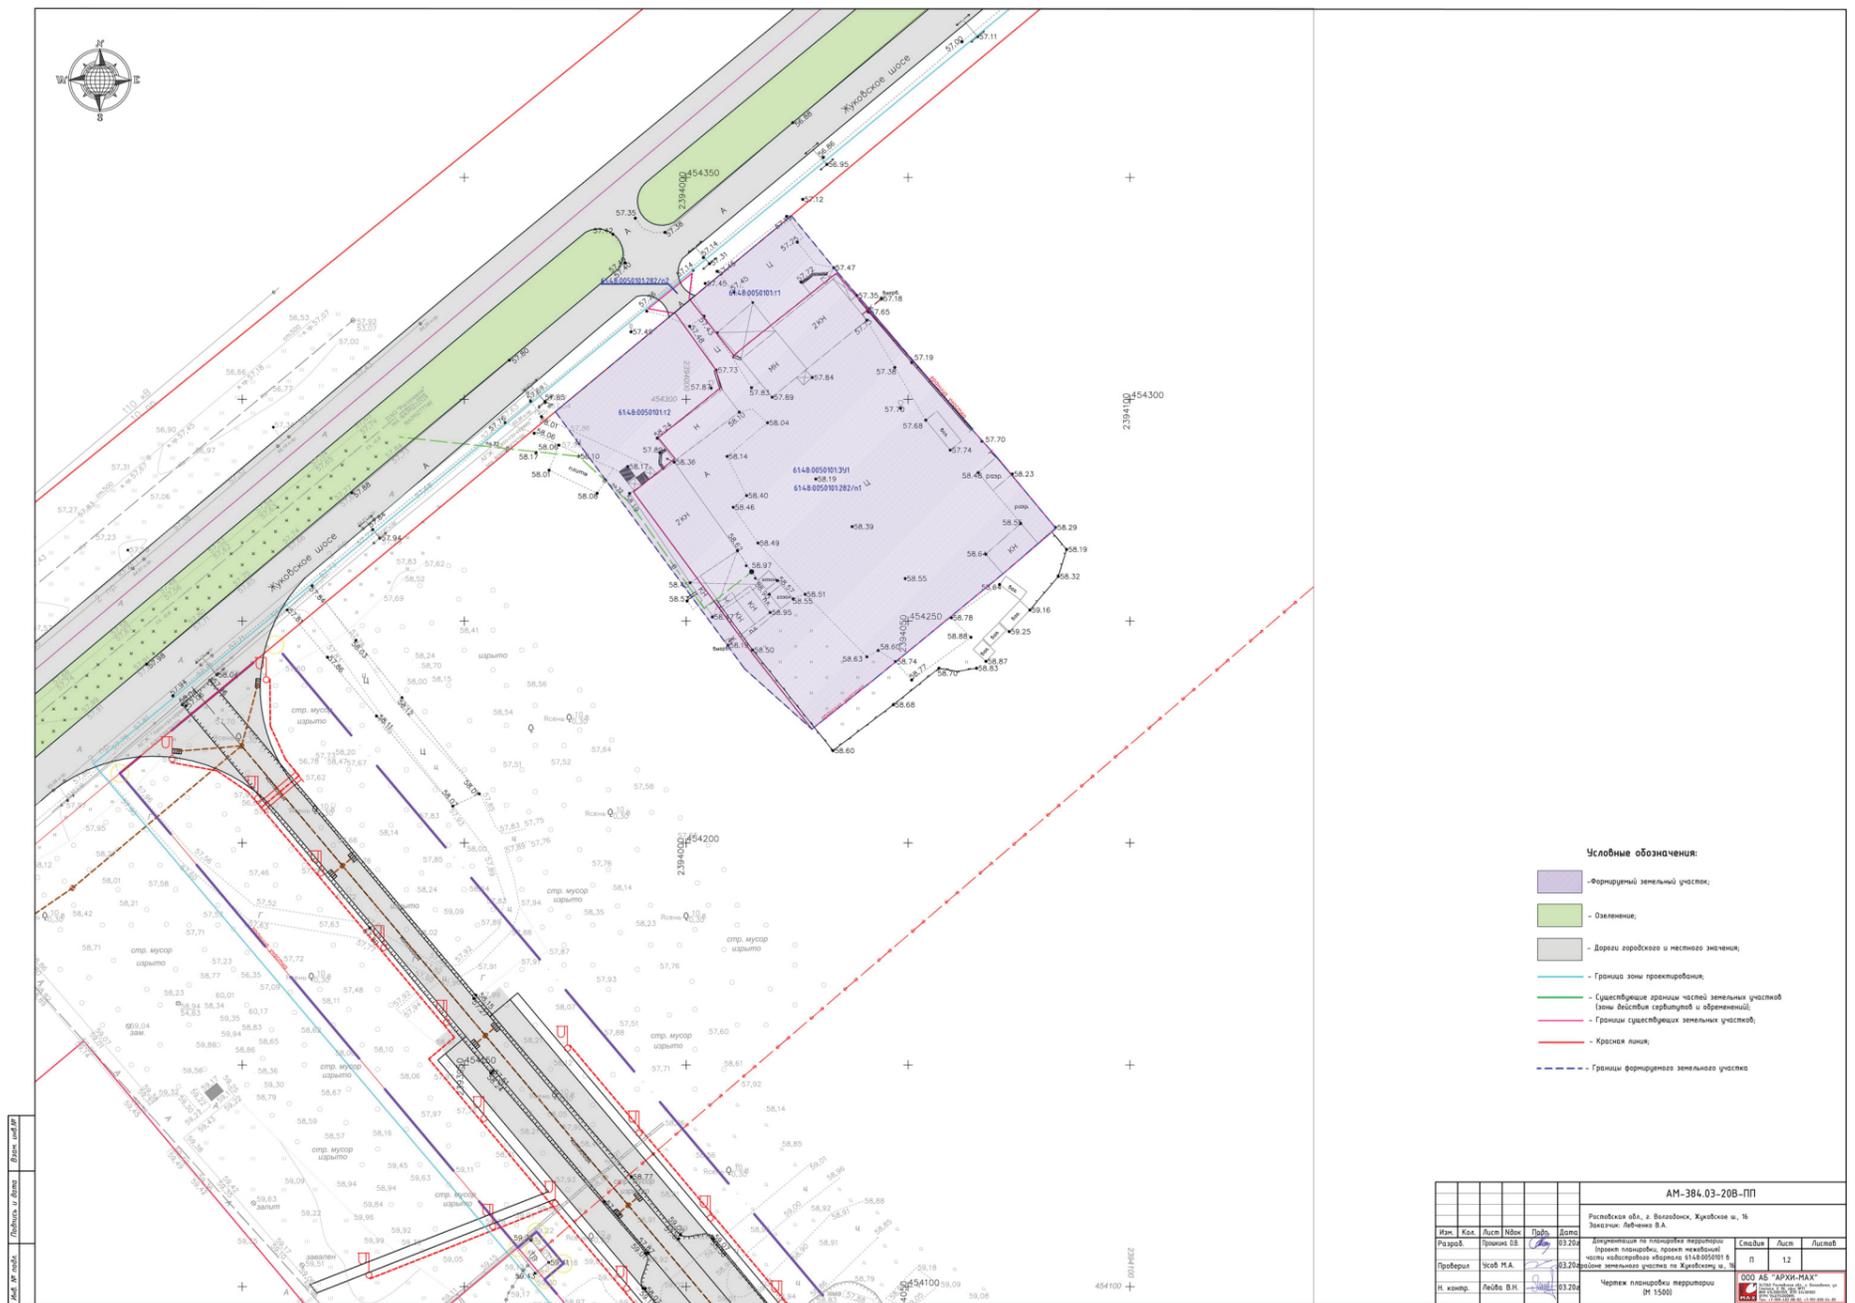

Председатель Волгодонской городской Думы - глава города Волгодонска

С.Н. Ладанов

ОПОВЕЩЕНИЕ
о начале общественных обсуждений
по обсуждению документации по планировке территории
(проект планировки и проект межевания)
части кадастрового квартала 61:48:0020101
в районе земельного участка
по ул. Отдыха, 45

В соответствии со статьёй 5 приложения к решению Волгодонской городской Думы от «24» мая 2018 № 33 «Об утверждении Положения о порядке организации и проведения общественных обсуждений и публичных слушаний на территории муниципального образования «Город Волгодонск» оргкомитет информирует заинтересованную общественность о проведении общественных обсуждений: по обсуждению документации по планировке территории (проект планировки и проект межевания) части кадастрового квартала 61:48:0020101 в районе земельного участка по ул. Отдыха, 45.

Общественные обсуждения проводятся в порядке установленном решением Волгодонской городской Думы от «24» мая 2018 № 33 «Об утверждении Положения о порядке организации и проведения общественных обсуждений и публичных слушаний на территории муниципального образования «Город Волгодонск» в следующие сроки: с 28.11.2020 по 31.01.2021 года.

Экспозиция проекта, подлежащего рассмотрению на общественных обсуждениях проводится с соблюдением ограничи-

тельных мер по обеспечению санитарно-эпидемиологического благополучия населения на территории города Волгодонска в связи с распространением новой коронавирусной инфекции (COVID-19) по адресу: г. Волгодонск, ул. Морская, 66, каб. 9 с «28» ноября 2020 года по «13» декабря 2020 года, посещение экспозиции проводится – понедельник - четверг с 9:00 часов до 18:00, пятница с 9:00 до 16:45, перерыв с 13:00 до 13:45.

Участники общественных обсуждений могут вносить предложения и замечания, касающиеся проекта, подлежащего рассмотрению на общественных обсуждениях с «28» ноября 2020 года по «13» декабря 2020 года, в следующих формах:

- 1) в письменной форме в адрес организатора общественных обсуждений;
- 2) посредством записи в журнале учета посетителей экспозиции проекта, подлежащего рассмотрению на общественных обсуждениях.

На официальном сайте Администрации города Волгодонска в разделе *публичные слушания* будет размещён проект подлежащий рассмотрению на общественных обсуждениях, а также информационные материалы к нему.

Согласно части 12 статьи 5.1 Градостроительного кодекса РФ участники общественных обсуждений **в целях идентификации представляют сведения о себе (фамилию, имя, отчество (при наличии), дату рождения, адрес места жительства (регистрации) - для физических лиц; наименование, основной госу-**

дарственный регистрационный номер, место нахождения и адрес - для юридических лиц) с приложением документов, подтверждающих такие сведения. Участники общественных обсуждений, являющиеся правообладателями соответствующих земельных участков и (или) расположенных на них объектов капитального строительства и (или) помещений, являющихся частью указанных объектов капитального строительства, также представляют сведения соответственно о таких земельных участках, объектах капитального строительства, помещениях, являющихся частью указанных объектов капитального строительства, из Единого государственного реестра недвижимости и иные документы, устанавливающие или удостоверяющие их права на такие земельные участки, объекты капитального строительства, помещения, являющиеся частью указанных объектов капитального строительства.

Предложения и замечания, внесенные в соответствии с частью 10 статьи 5.1 Градостроительного кодекса РФ, **не рассматриваются** в случае выявления факта представления участниками общественных обсуждений недостоверных сведений.

Председатель комитета по градостроительству и архитектуре Администрации города Волгодонска

Л.В. Вестратенко

Председатель
 Волгодонской городской Думы –
 глава города Волгодонска

ПОСТАНОВЛЕНИЕ
 от 24.11.2020 № 56
 г. Волгодонск

О проведении общественных
обсуждений документации
по планировке территории (проект
планировки и проект межевания)
части кадастрового квартала
61:48:0020101 в районе земельного
участка по ул. Отдыха, 45

В соответствии со статьёй 46 Градостроительного кодекса Российской Федерации, Федеральным законом от 06.10.2003 № 131-ФЗ «Об общих принципах организации местного самоуправления в Российской Федерации», Уставом муниципального образования «Город Волгодонск», на основании решений Волгодонской городской Думы от 24.05.2018 № 33 «Об утверждении Положения о порядке организации и проведения общественных обсуждений и публичных слушаний на территории муниципального образования «Город Волгодонск» и от 19.12.2008 № 190 «Об утверждении Правил землепользования и застройки муниципального образования городского округа «Город Волгодонск»


ПОСТАНОВЛЯЮ:

1. Провести общественные обсуждения документации по планировке территории (проект планировки и проект межевания) части кадастрового квартала 61:48:0020101 в районе земельного участка по ул. Отдыха, 45 (приложение 1).
2. Установить дату проведения общественных обсуждений 19 января 2021 года.
3. Утвердить состав оргкомитета по проведению публичных слушаний по обсуждению документации по планировке территории (проект планировки и проект межевания) части кадастрового квартала 61:48:0020101 в районе земельного участка по ул. Отдыха, 45 (приложение 2).
4. Оргкомитету:
 - 4.1. Провести первое заседание не позднее 5 дней с даты принятия настоящего постановления.
 - 4.2. Оповестить жителей города о дате окончания общественных обсуждений и опубликовать настоящее постановление в газете «Волгодонская правда» и разместить на официальных сайтах Волгодонской городской Думы и Администрации города Волгодонска срок не позднее 28 ноября 2020 года.
 - 4.3. Подвести итоги общественных обсуждений, подготовить заключение по результатам общественных обсуждений, представить председателю Волгодонской городской Думы – главе города Волгодонска.
 - 4.4. Обеспечить опубликование результатов общественных обсуждений.
5. Предложить всем заинтересованным лицам направить предложения и замечания по проектам, указанным в пункте 1 настоящего постановления, в комитет по градостроительству и архитектуре Администрации города Волгодонска по адресу: ул. Морская, 66, e-mail: sektorzem@ya.ru в срок до 13 декабря 2020 года.
6. Настоящее постановление вступает в силу со дня его официального опубликования, за исключением пунктов 3 и 4, которые вступают в силу с момента принятия настоящего постановления.
7. Контроль за исполнением постановления возложить на главного архитектора города Волгодонска М.В. Голубева.

Председатель Волгодонской городской Думы –
 глава города Волгодонска **С.Н. Ладанов**

Проект постановления вносит Администрации города
 Волгодонска

Приложение 1 к постановлению председателя Волгодонской городской Думы – главы города Волгодонска от 24.11.2020 № 56

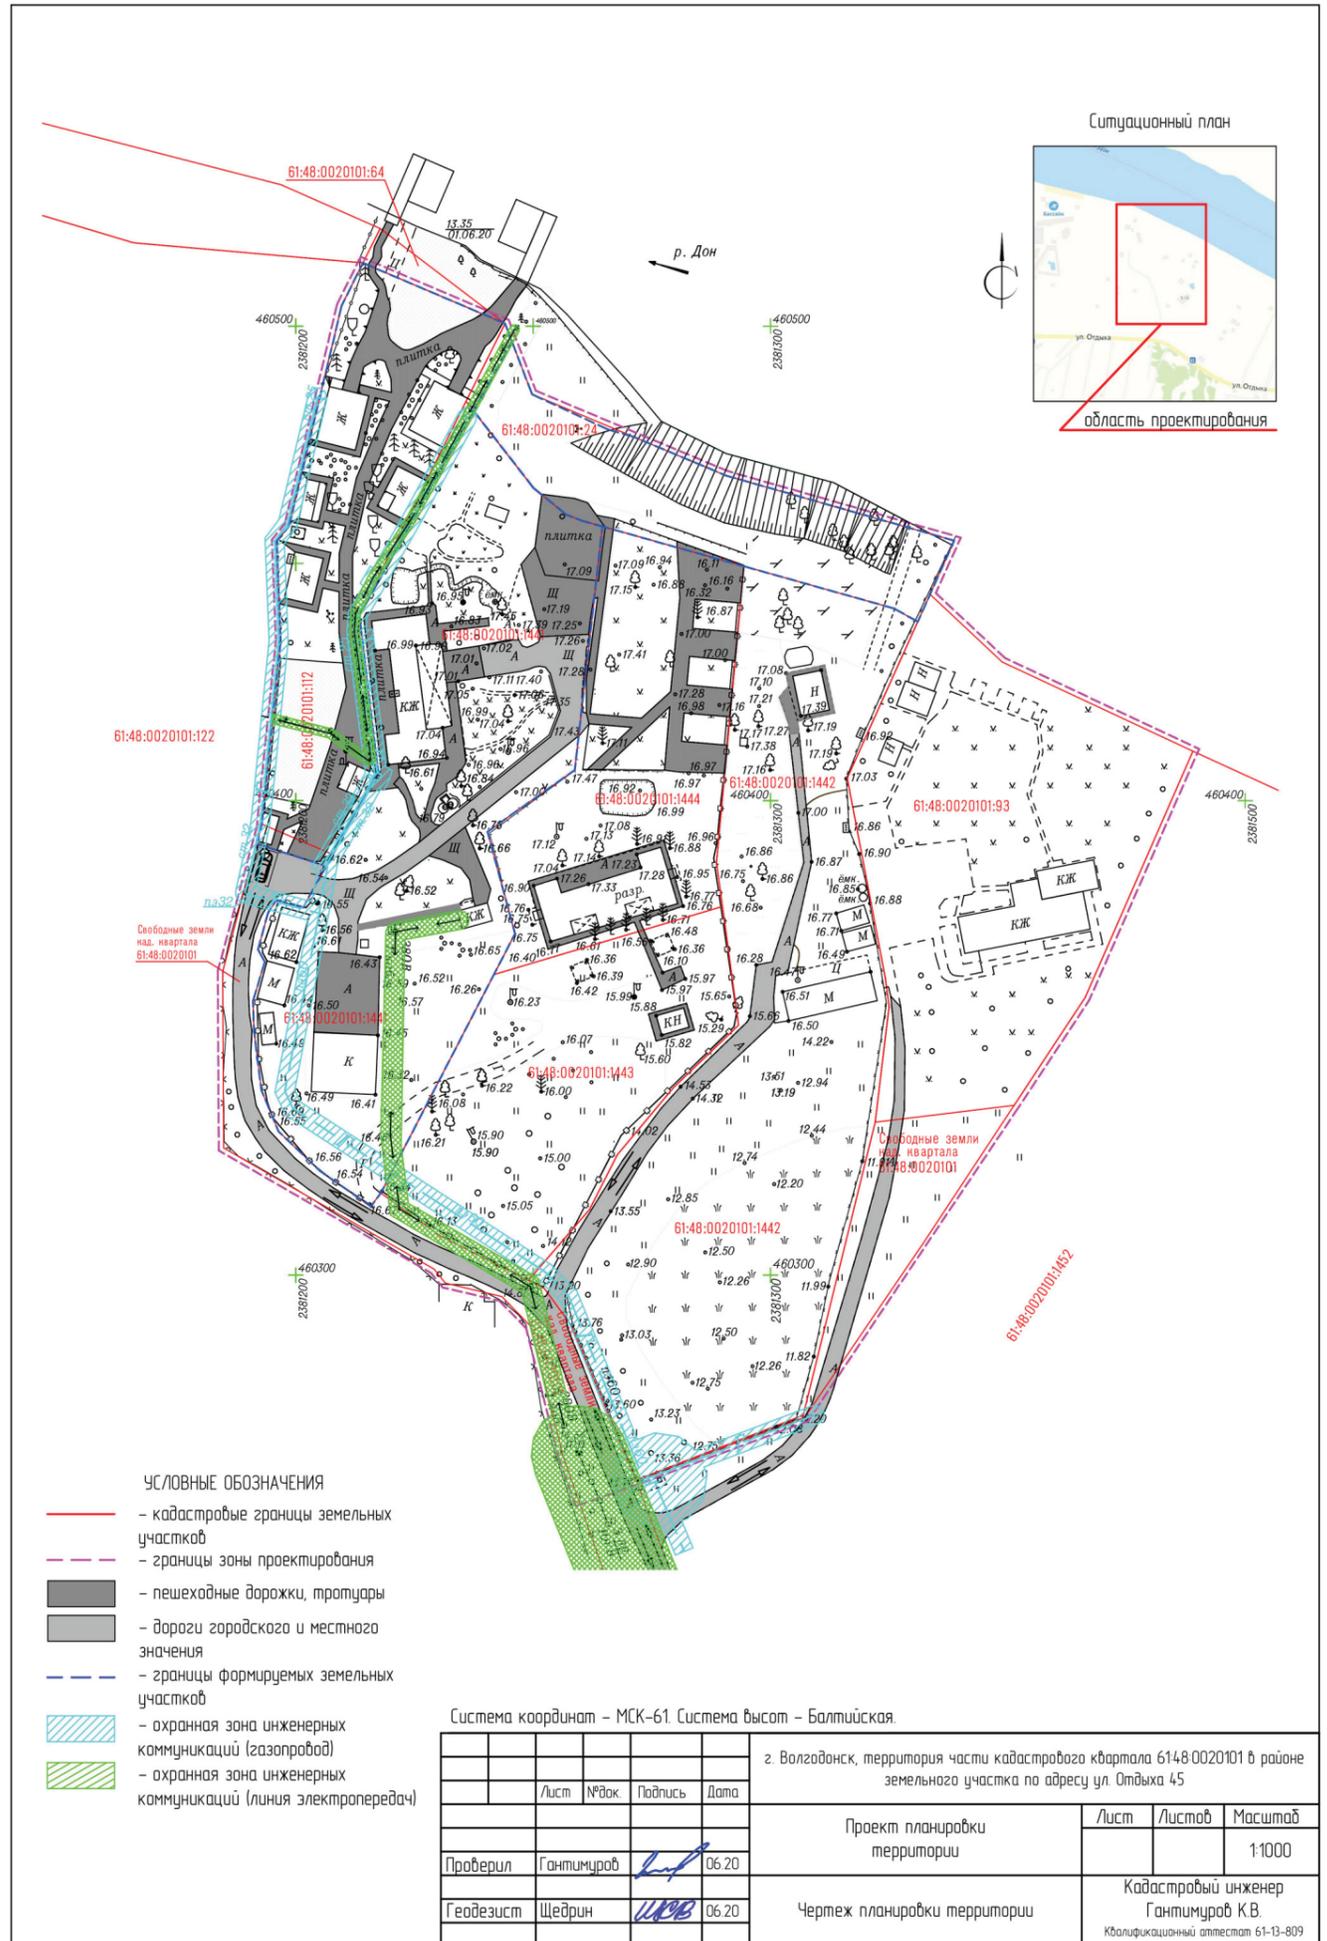

4. Оргкомитету:
- Провести первое заседание не позднее 5 дней с даты принятия настоящего постановления.
 - Оповестить жителей города о дате окончания общественных обсуждений и опубликовать настоящее постановление в газете «Волгодонская правда» и разместить на официальных сайтах Волгодонской городской Думы и Администрации города Волгодонска срок не позднее 28 ноября 2020 года.
 - Подвести итоги общественных обсуждений, подготовить заключение по результатам общественных обсуждений, представить председателю Волгодонской городской Думы – главе города Волгодонска.

- Обеспечить опубликование результатов общественных обсуждений.
- Предложить всем заинтересованным лицам направить предложения и замечания по проектам, указанным в пункте 1 настоящего постановления, в комитет по градостроительству и архитектуре Администрации города Волгодонска по адресу: ул. Морская, 66, e-mail: sektorzet@ya.ru в срок до 13 декабря 2020 года.



- Настоящее постановление вступает в силу со дня его официального опубликования, за исключением пунктов 3 и 4, которые вступают в силу с момента принятия настоящего постановления.
- Контроль за исполнением постановления возложить на главного архитектора города Волгодонска М.В. Голубева.

Председатель Волгодонской городской Думы – глава города Волгодонска

С.Н. Ладанов

Проект постановления вносит Администрации города Волгодонска

Приложение 1 к постановлению председателя Волгодонской городской Думы – главы города Волгодонска от 24.11.2020 № 57

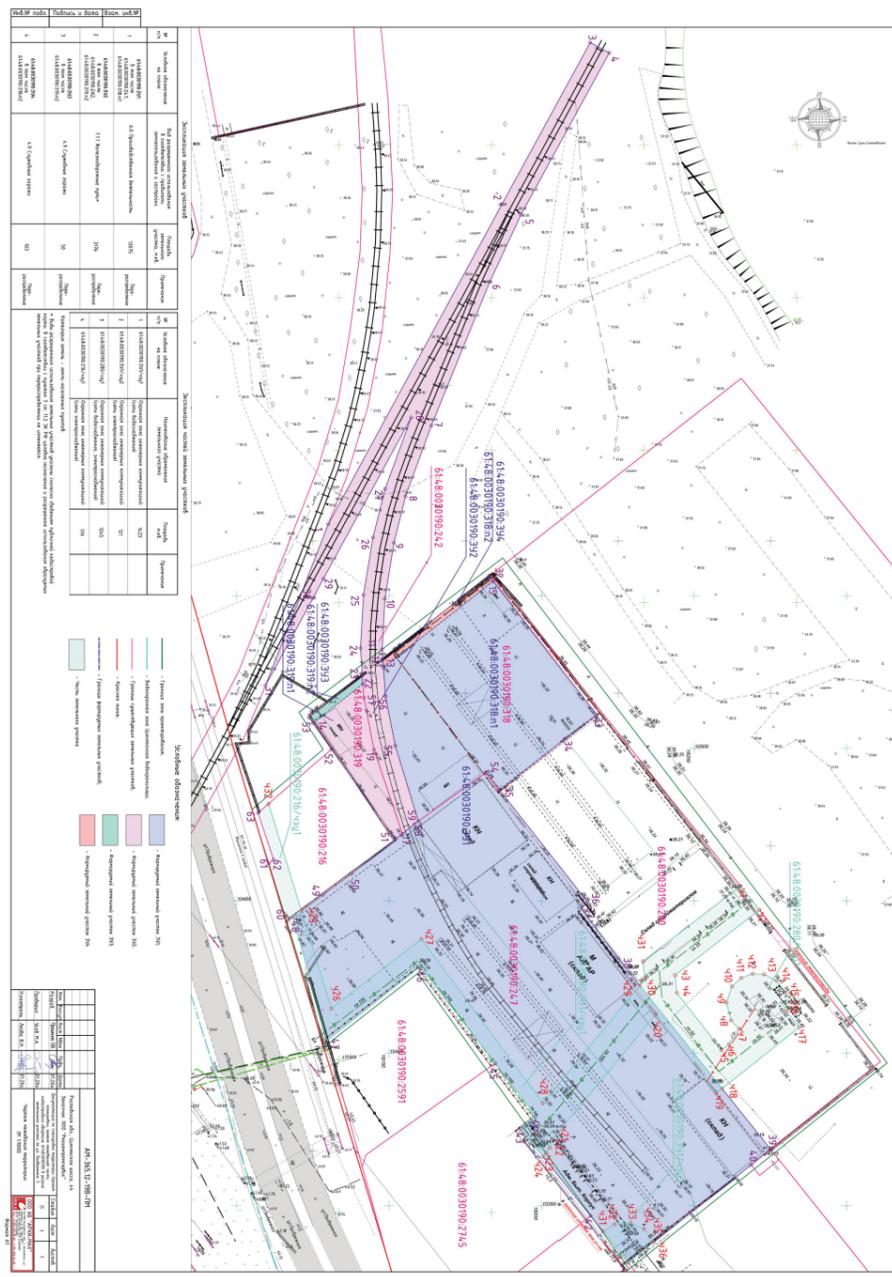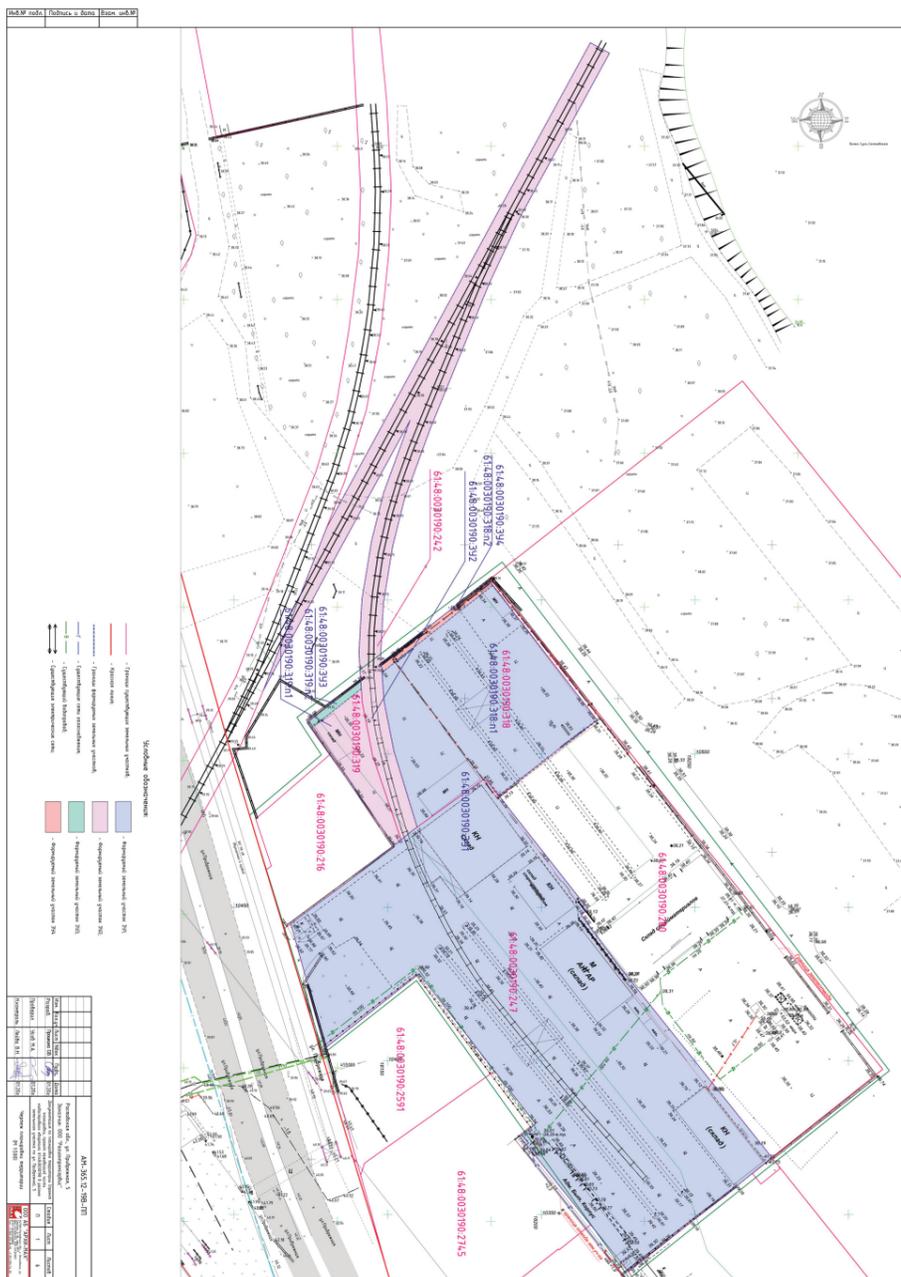

Председатель Волгодонской городской Думы – глава города Волгодонска

С.Н. Ладанов

Приложение 2 к постановлению председателя Волгодонской городской Думы – главы города Волгодонска от 24.11.2020 № 57

СОСТАВ

оргкомитета для организации и проведения общественных обсуждений документации по планировке территории (проект планировки и проект межевания) части кадастрового квартала 61:48:0030190 в районе земельного участка по ул. Прибрежной, 5

Вестратенко Л.В.	- председатель комитета по градостроительству и архитектуре Администрации города Волгодонска
Глебоко В.Е.	- член Общественной палаты города Волгодонска,
Головко П.А.	- заместитель председателя городского совета ветеранов,
Голубев М.В.	- главный архитектор города Волгодонска,
Забазнов Ю.С.	- заместитель главы Администрации города Волгодонска по строительству,
Ковалев В.Г.	- ведущий специалист сектора информационных систем обеспечения градостроительной деятельности комитета по градостроительству и архитектуре Администрации города Волгодонска
Кулеша В.И.	- председатель Комитета по управлению имуществом города Волгодонска,
Украинцева М.В.	- заведующий сектором землеустройства и инженерного обеспечения комитета по градостроительству и архитектуре Администрации города Волгодонска,
Усов М.А.	- директор ООО АБ «Архи-МАХ» (по согласованию).

Председатель Волгодонской городской Думы – глава города Волгодонска

С.Н. Ладанов

КОМИТЕТ ПО УПРАВЛЕНИЮ ИМУЩЕСТВОМ ГОРОДА ВОЛГОДОНСКА

Комитет по управлению имуществом города Волгодонска информирует о возможности предоставления в собственность за плату земельного участка, государственная собственность на который не разграничена, с кадастровым номером 61:48:0040243:63, общей площадью 517 кв.м., расположенного по адресу: Российская Федерация, Ростовская область, городской округ город Волгодонск, г. Волгодонск, ул. Фрегатная, 19, для индивидуального жилищного строительства.

Земельный участок сформирован и поставлен на государственный кадастровый учет. Сведения о земельном участке (местоположение, граница участка) можно получить в Комитете по управлению имуществом города Волгодонска (Ростовская область, г. Волгодонск, ул. Ленинградская, 10, 7 этаж, 707 кабинет). Так же сведения о земельном участке (местоположение, граница участка) можно получить из публичной кадастровой карты (www.maps.rosreestr.ru/PortalOnline/) сайта Федеральной службы государственной регистрации, кадастра и картографии.

Граждане, заинтересованные в предоставлении земельного участка для указанных целей, в течение тридцати дней со дня опубликования и размещения настоящего извещения, могут подавать заявления о намерении участвовать в аукционе по продаже данного земельного участка.

Прием заявления «О намерении участвовать в аукционе по продаже земельного участка» осуществляется в МАУ «МОЦ» г. Волгодонска по следующим адресам:

- ул. Морская, д. 62, телефоны для справок 221614, 221892, 261566;
- ул. М.Горького, д. 104, телефоны для справок 212720, 212583, 212604;
- ул. Маршала Кошешова, 23 в, телефоны для справок 279660, 279736, 279678;
- ул. Академика Королева, д. 1 а, телефон для справок 213123, 213133, 213134.

К заявлению гражданина прилагаются следующие документы:

- документ, удостоверяющий личность (для физических лиц);
- доверенность, оформленная надлежащим образом (в случае подачи заявления лицом, действующим по поручению заявителя)).