

СООБЩЕНИЕ О ВОЗМОЖНОМ УСТАНОВЛЕНИИ ПУБЛИЧНОГО СЕРВИТУТА

В соответствии с пп. 2 п. 3 статьи 3942 Земельного кодекса Российской Федерации Комитет по управлению имуществом города Волгодонска сообщает, что в целях эксплуатации линий электропередач, находящихся в собственности ПАО «Россети Юг», возможно установление публичного сервитута:

1. Для размещения объекта электросетевого хозяйства «ВЛ 110 кВ ЦГЭС – Центральная» в отношении следующих участков:

№ п/п	Кадастровый номер	Адрес земельного участка
1.	61:48:0010204:491	Ростовская область, г. Волгодонск, Цимлянское шоссе, 10
2.	61:48:0010205:339	Ростовская обл., г. Волгодонск, СНТ "Мичуринец", участок 733
3.	61:48:0010205:343	Ростовская область, г. Волгодонск, СНТ "Мичуринец", участок 737
4.	61:48:0010204:131	Ростовская область, город Волгодонск, СНТ «Мичуринец», участок № 2119
5.	61:48:0010204:135	Ростовская обл., г Волгодонск, СНТ "Мичуринец", участок 2123
6.	61:48:0010101:102	Ростовская область, г Волгодонск, Цимлянское шоссе, 1
7.	61:48:0010201:515	Ростовская область, г Волгодонск, Цимлянское шоссе, 1
8.	61:48:0010204:494	Ростовская область, г. Волгодонск, Цимлянское шоссе, 1
9.	61:48:0010204:495	Ростовская область, г. Волгодонск, Цимлянское шоссе, 1
10.	Единое землепользование 61:48:0000000:68	Ростовская область, г Волгодонск
11.	Единое землепользование 61:48:0000000:42	Ростовская область, г. Волгодонск
12.	61:48:0010201:474	Ростовская область, г Волгодонск, СНТ "Мичуринец" участок № 2052
13.	61:48:0010201:511	Ростовская область, город Волгодонск, СНТ «Мичуринец», участок № 2048
14.	61:48:0010204:130	Ростовская область, город Волгодонск, СНТ «Мичуринец», участок № 2118

2. Для размещения объекта электросетевого хозяйства «ВЛ 110 кВ ВДЭЦ-2 - Водозабор» в отношении следующих участков:

№ п/п	Кадастровый номер	Адрес земельного участка
1.	Единое землепользование 61:48:0000000:72	Ростовская область, г. Волгодонск, установлено относительно ориентира опоры ВЛ 110 кВ
2.	61:48:0050201:15	Ростовская обл., г. Волгодонск, Жуковское шоссе, 6
3.	Единое землепользование 61:48:0000000:68	Ростовская область, г. Волгодонск, Жуковское шоссе, 4
4.	61:48:0040227:69	Ростовская область, город Волгодонск, Жуковское шоссе, 3
5.	61:48:0050201:1656	Ростовская обл., г Волгодонск

Заинтересованные лица могут ознакомиться с поступившими ходатайствами об установлении публичного сервитута и прилагаемыми к ним описаниям местоположения границ публичных сервитутов, подать в Комитете по управлению имуществом города Волгодонска, по адресу: 347375, Ростовская область, г. Волгодонск, ул. Ленинградская, 10, этаж 7, каб. 708. Подать заявления об учете прав на земельные участки можно в Комитете по управлению имуществом города Волгодонска, по адресу: 347375, Ростовская область, г. Волгодонск, ул. Ленинградская, д. 10, 2 этаж, каб. 201 (приемная).

Срок подачи заявлений об учете прав на земельные участки, в отношении которых испрашиваются публичные сервитуты, составляет 30 (тридцать) дней со дня опубликования данного сообщения (в соответствии с п. 8 ст. 3942 Земельного кодекса Российской Федерации).

Время приема заинтересованных лиц для ознакомления с поступившими ходатайствами об установлении публичных сервитутов и подачи заявлений:

- Понедельник – четверг: с 9:30 до 12:30 и с 14:00 до 17:00;
- Пятница: с 9:30 до 12:30 и с 14:00 до 15:00.

Данная информация также размещена на официальном сайте Администрации города Волгодонска, сайте Комитета по управлению имуществом города Волгодонска

Комитет по управлению имуществом города Волгодонска информирует о возможности предоставления в собственность за плату земельного участка, государственная собственность на который не разграничена, с кадастровым номером 61:48:0030202:119, площадью 550 кв.м., по адресу: Ростовская область, г. Волгодонск, Садоводство «Волгодонской садовод», 168, под садоводство.

Земельный участок сформирован и поставлен на государственный кадастровый учет. Сведения о земельном участке (местоположение, граница участка) можно получить в Комитете по управлению имуществом города Волгодонска (Ростовская область, г. Волгодонск, ул. Ленинградская, 10, 7 этаж, 707 кабинет). Так же сведения о земельном участке (местоположение, граница участка) можно получить из публичной кадастровой карты (www.maps.gosreestr.ru/PortalOnline/) сайта Федеральной службы государственной регистрации, кадастра и картографии.

Граждане, заинтересованные в предоставлении земельного участка для указанных целей, в течение тридцати дней со дня опубликования и размещения настоящего извещения, могут подавать заявления о намерении участвовать в аукционе по продаже данного земельного участка.

Прием заявления «О намерении участвовать в аукционе по продаже земельного участка» осуществляется в МАУ «МФЦ» г. Волгодонска по следующим адресам:

- ул. Морская, д. 62, телефоны для справок 221614, 221892, 261566;
- ул. М.Горького, д. 104, телефоны для справок 212720, 212583, 212604;
- ул. Маршала Кошевого, 23 в, телефоны для справок 279660, 279736, 279678;
- ул. Академика Королева, д. 1 а, телефон для справок 213123, 213133, 213134.

К заявлению гражданина прилагаются следующие документы:

- документ, удостоверяющий личность (для физических лиц);
- доверенность, оформленная надлежащим образом (в случае подачи заявления лицом, действующим по поручению заявителя)».

ИНФОРМАЦИОННОЕ СООБЩЕНИЕ

В целях устранения допущенной технической ошибки в заключении от 14.03.2022 о результатах общественных обсуждений документации по планировке территории (проект планировки и проект межевания) части квартала Б в районе земельного участка по пр. Курчатова, 22, опубликованного в газете «Волгодонская правда» от 19.03.2022 №10 (14668 - 14670) слова: «Постановление председателя Волгодонской городской Думы – главы города Волгодонска от 01.02.2022 № 2 «О проведении общественных обсуждений документации по планировке территории (проект планировки и проект межевания) в части кадастрового квартала 61:48:0040224 в районе Волгодонского завода металлургического и энергетического оборудования» читать в следующей редакции: «Постановление председателя Волгодонской городской Думы – главы города Волгодонска от 01.02.2022 № 2 «О проведении общественных обсуждений документации по планировке территории (проект планировки и проект межевания) части квартала Б в районе земельного участка по пр. Курчатова, 22».

Главный архитектор города Волгодонска

М.В. Голубев

КОМИТЕТ ПО УПРАВЛЕНИЮ ИМУЩЕСТВОМ ГОРОДА ВОЛГОДОНСКА

Организатор аукциона - Комитет по управлению имуществом города Волгодонска на основании постановления Администрации города Волгодонска от 15.03.2022 № 647 «О проведении аукционов на право заключения договоров аренды земельных участков для индивидуального жилищного строительства в квартале В-17» объявляет о проведении аукциона, открытого по форме подачи предложений о цене. Участниками аукциона могут являться только граждане.

Дата и место проведения аукциона: 11.05.2022 года в 09 ч. 30 мин. по адресу: Ростовская область, г. Волгодонск, ул. Ленинградская, д. 10, 2 этаж, кабинет № 201.

Место нахождения, почтовый адрес организатора аукциона: 347375, Ростовская область, г. Волгодонск, ул. Ленинградская, д. 10. Номер контактного телефона: (8639)239122, факс (8639)258001. Адрес электронной почты: ozo_kuigu@vlgd61.ru, kuigu@vlgd61.ru.

Лот № 1: «Право на заключение договора аренды земельного участка, государственная собственность на который не разграничена, из категории земель населенных пунктов, для индивидуального жилищного строительства, с кадастровым номером 61:48:0040242:702, площадью 500 кв.м., расположенного по адресу: Ростовская область, г. Волгодонск, пер. Лескова, 2/3».

Начальная цена предмета аукциона (ежегодная арендная плата)	55 273 руб.
Задаток (80%)	44 218,40 руб.
Шаг аукциона (3%)	1 658,19 руб.
Срок аренды земельного участка	20 лет

Лот № 2: «Право на заключение договора аренды земельного участка, государственная собственность на который не разграничена, из категории земель населенных пунктов, для индивидуального жилищного строительства, с кадастровым номером 61:48:0040242:670, площадью 500 кв.м., расположенного по адресу: Ростовская область, г. Волгодонск, пер. Лескова, 8».

Начальная цена предмета аукциона (ежегодная арендная плата)	55 273 руб.
---	-------------

Задаток (80%)	44 218,40 руб.
Шаг аукциона (3%)	1 658,19 руб.
Срок аренды земельного участка	20 лет

Лот № 3: «Право на заключение договора аренды земельного участка, государственная собственность на который не разграничена, из категории земель населенных пунктов, для индивидуального жилищного строительства, с кадастровым номером 61:48:0040242:704, площадью 500 кв.м., расположенного по адресу: Ростовская область, г. Волгодонск, пер. Лескова, 10».

Начальная цена предмета аукциона (ежегодная арендная плата)	55 273 руб.
Задаток (80%)	44 218,40 руб.
Шаг аукциона (3%)	1 658,19 руб.
Срок аренды земельного участка	20 лет

Лот № 4: «Право на заключение договора аренды земельного участка, государственная собственность на который не разграничена, из категории земель населенных пунктов, для индивидуального жилищного строительства, с кадастровым номером 61:48:0040242:706, площадью 500 кв.м., расположенного по адресу: Ростовская область, г. Волгодонск, пер. Герцена, 1/5».

Начальная цена предмета аукциона (ежегодная арендная плата)	55 273 руб.
Задаток (80%)	44 218,40 руб.
Шаг аукциона (3%)	1 658,19 руб.
Срок аренды земельного участка	20 лет

Лот № 5: «Право на заключение договора аренды земельного участка, государственная собственность на который не разграничена, из категории земель населенных пунктов, для индивидуального жилищного строительства, с кадастровым номером 61:48:0040242:708, площадью 500 кв.м., расположенного по адресу: Ростовская область, г. Волгодонск, пер. Герцена, 5».

Начальная цена предмета аукциона (ежегодная арендная плата)	55 273 руб.
Задаток (80%)	44 218,40 руб.
Шаг аукциона (3%)	1 658,19 руб.
Срок аренды земельного участка	20 лет

Лот № 6: «Право на заключение договора аренды земельного участка, государственная собственность на который не разграничена, из категории земель населенных пунктов, для индивидуального жилищного строительства, с кадастровым номером 61:48:0040242:709, площадью 500 кв.м., расположенного по адресу: Ростовская область, г. Волгодонск, пер. Герцена, 7».

Начальная цена предмета аукциона (ежегодная арендная плата)	55 273 руб.
Задаток (80%)	44 218,40 руб.
Шаг аукциона (3%)	1 658,19 руб.
Срок аренды земельного участка	20 лет

Лот № 7: «Право на заключение договора аренды земельного участка, государственная собственность на который не разграничена, из категории земель населенных пунктов, для индивидуального жилищного строительства, с кадастровым номером 61:48:0040242:710, площадью 500 кв.м., расположенного по адресу: Ростовская область, г. Волгодонск, пер. Герцена, 9».

Начальная цена предмета аукциона (ежегодная арендная плата)	55 273 руб.
Задаток (80%)	44 218,40 руб.
Шаг аукциона (3%)	1 658,19 руб.
Срок аренды земельного участка	20 лет

Начальная цена предмета аукциона на право заключения договора аренды земельного участка устанавливается в размере ежегодной арендной платы за земельный участок.

С комплектом аукционной документации: извещением, формой заявки на участие в аукционе, проектом договора аренды можно

ознакомиться, безвозмездно, по адресу организатора аукциона с 11.04.2022 по 05.05.2022 с 09.00 до 13.00 и с 13.45 до 18.00, в рабочие дни.

Аукционная документация размещена на официальном сайте проведения торгов (www.torgi.gov.ru), на сайте Комитета по управлению имуществом города Волгодонска (www.kui.volgodonskgorod.ru) и опубликована в приложении к газете «Волгодонская правда».

Прием заявок на участие в аукционе проводит организатор аукциона по адресу: Ростовская обл., г. Волгодонск, ул. Ленинградская, 10, 7 этаж, каб. 707 с 9.00 до 13.00 и с 13.45 до 18.00	с 11.04.2022 по 05.05.2022 (кроме выходных и праздничных дней)
Рассмотрение и подписание протокола приема заявок на участие в аукционе проводится организатором аукциона по месту его нахождения	с 9 ч. 00 мин. 06.05.2022
Размещение протокола приема заявок на участие в аукционе на сайте Комитета по управлению имуществом города Волгодонска (www.kui.volgodonskgorod.ru)	06.05.2022
Аукцион проводится: в 09 ч. 30 мин. 11.05.2022	
Подписание протокола о результатах аукциона проводится по месту нахождения организатора аукциона	11.05.2022
Размещение протокола о результатах аукциона на официальном сайте торгов (www.torgi.gov.ru) и на сайте Комитета по управлению имуществом города Волгодонска (www.kui.volgodonskgorod.ru)	в течение 1 рабочего дня со дня подписания протокола о результатах аукциона

Для участия в аукционе заявители представляют следующие документы:

1 Заявку на участие в аукционе по установленной в извещении форме (приложение № 1) с указанием банковских реквизитов счета для возврата задатка. Форму заявки можно получить безвозмездно у организатора аукциона;

2 Копии документов, удостоверяющих личность заявителя;

3 Документы, подтверждающие внесение задатка.

Один заявитель вправе подать только одну заявку на участие в аукционе.

Заявка на участие в аукционе, поступившая по истечении срока приема заявок, возвращается заявителю в день ее поступления.

Заявитель имеет право отозвать принятую организатором аукциона заявку на участие в аукционе до дня окончания срока приема заявок, уведомив об этом в письменной форме организатора аукциона. Организатор аукциона обязан вернуть заявителю внесенный им задаток в течение трех рабочих дней со дня поступления уведомления об отзыве заявки. В случае отзыва заявки заявителем позднее дня окончания срока приема заявок задаток возвращается в порядке, установленном для участников аукциона.

Требования к содержанию заявок:

Заявка, составленная более чем на одном листе, должна быть прошита, пронумерована и скреплена печатью и подписью Заявителя.

Заявка на участие в аукционе оформляется на русском языке.

Сведения и документы, содержащиеся в заявке, не должны допускать двусмысленного толкования.

В заявке не допускается применение факсимильных подписей, а также наличие подчисток и исправлений, штампы должны быть четкими, включая надписи на оттисках печатей и штампов.

Заявка и платежный документ банка должны иметь четкую печать текстов.

Заявитель не вправе вносить изменения в свою представленную заявку после окончания срока, установленного для подачи заявок.

Неполное представление информации, указанной в заявке (по соответствующим пунктам), или же подача документов, не отвечающих требованиям документации, дает право на отклонение заявки.

Задаток вносится единым платежом на расчетный счет Комитета по управлению имуществом города Волгодонска по зачислению задатков, по следующим банковским реквизитам:

Получатель: УФК по Ростовской области (КУИ города Волгодонска л/с 05583106810);

ИНН: 6143009250;

КПП: 614301001;

Счет банка получателя - «Единый казначейский счет», открытый в территориальном органе Федерального казначейства (ТОФК) – 40102810845370000050;

БИК ТОФК – 016015102;

Наименование Банка – ОТДЕЛЕНИЕ РОСТОВ-НА-ДОНУ БАНКА РОССИИ/УФК по Ростовской области г. Ростов-на-Дону; Казначейский счет – 03232643607120005800.

Назначение платежа: (задаток по лоту №_ , адрес земельного участка).

Задаток должен поступить на счет не позднее даты рассмотрения заявок на участие в аукционе.

Не допускается оплата задатка за заявителя иным лицом, кроме лица, уполномоченного по доверенности.

Заявитель не допускается к участию на аукционе в следующих случаях:

- непредставление необходимых для участия в аукционе документов или представление недостоверных сведений;

- не поступление задатка на дату рассмотрения заявок на участие в аукционе;

- подача заявки на участие в аукционе лицом, которое в соответствии с Земельным кодексом и другими федеральными законами не имеет права быть участником конкретного аукциона, покупателем земельного участка или приобрести земельный участок в аренду;

- наличие сведений о заявителе в реестре недобросовестных участников аукциона.

Заявитель, признанный участником аукциона, становится участником аукциона с даты подписания организатором аукциона протокола рассмотрения заявок.

Заявители, признанные участниками аукциона, и заявители, не допущенные к участию в аукционе, уведомляются о принятом решении не позднее следующего дня после даты оформления данного решения протоколом приема заявок на участие в аукционе, который размещается на сайте Комитета по управлению имуществом города Волгодонска (www.kui.volgodonskgorod.ru).

Задаток, внесенный заявителем, не допущенным к участию в аукционе, возвращается в течение 3 рабочих дней со дня оформления протокола рассмотрения заявок на участие в аукционе.

В случае, если на основании результатов рассмотрения заявок на участие в аукционе принято решение об отказе в допуске к участию в аукционе всех заявителей или о допуске к участию в аукционе и признании участником аукциона только одного заявителя, аукцион признается несостоявшимся.

В случае, если аукцион признан несостоявшимся и только один заявитель признан участником аукциона, то в соответствии с пунктами 13, 14 статьи 39.12 Земельного кодекса Российской Федерации, в течение десяти дней со дня подписания протокола рассмотрения заявок, заявителю направляется проект договора аренды земельного участка. Размер ежегодной арендной платы определяется в размере, равном начальной цене предмета аукциона.

Порядок проведения аукциона:

Аукционная комиссия непосредственно перед началом проведения аукциона регистрирует явившихся на аукцион Участников (их представителей), которым для участия в аукционе выдаются пронумерованные карточки.

Аукционист начинает аукцион и оглашает информацию о лоте.

1 После объявления аукционистом начальной цены предмета аукциона, участники аукциона, выражают свое участие и намерение приобрести предмет аукциона по начальной цене, путем поднятия карточек. Если до третьего повторения начальной цены предмета аукциона ни один из участников аукциона не поднял карточку и не заявил последующую цену, аукцион завершается.

2 Карточки поднимаются не ниже уровня плеча и не опускаются до оглашения аукционистом номера карточки участника.

3 Отсчет начинается с участника, первого поднявшего карточку.

4 Участник аукциона вправе предложить более высокую цену предмета аукциона, чем цена, объявленная аукционистом, для чего необходимо поднять карточку:

- поднятие карточки без оглашение цены означает поднятие цены предмета аукциона на «шаг»;

- поднятие карточки с оглашением цены означает то, что участник аукциона готов заключить договор аренды (купли-продажи) земельного участка в соответствии с предложенной им ценой продажи предмета аукциона.

5 При отсутствии предложения со стороны участников аукциона, аукционист повторяет эту цену 3 раза. Если до третьего повторения заявленной цены ни один из участников аукциона не поднял карточку, аукцион завершается.

*Победителем аукциона признается участник аукциона, предложивший **наибольший размер ежегодной арендной платы за земельный участок.***

Результаты аукциона оформляются протоколом, который составляет организатор аукциона. Протокол о результатах аукциона составляется в двух экземплярах, один из которых передается победителю аукциона, второй остается у организатора аукциона. В день проведения аукциона победитель (или единственный принявший участие в аукционе его участник) подписывает протокол о результатах аукциона.

Протокол о результатах аукциона размещается на официальном сайте торгов (www.torgi.gov.ru) и на сайте Комитета по управлению имуществом города Волгодонска (www.kui.volgodonskgorod.ru).

В течение трех рабочих дней со дня подписания протокола о результатах аукциона возвращаются задатки лицам, участвовавшим в аукционе, но не победившим в нем.

В случае, если в аукционе участвовал только один участник или при проведении аукциона не присутствовал ни один из участников аукциона, либо в случае, если после троекратного объявления предложения о начальной цене предмета аукциона не поступило ни одно-го предложения о цене предмета аукциона, которое предусматривало бы более высокую цену предмета аукциона, аукцион признается несостоявшимся.

Размер ежегодной арендной платы по договору аренды земельного участка определяется в размере, предложенном победителем аукциона, или в случае заключения указанного договора с единственным принявшим участие в аукционе его участником устанавливается в размере, равном начальной цене предмета аукциона. Не допускается заключение указанных договоров ранее чем через десять дней со дня размещения информации о результатах аукциона на официальном сайте.

Задаток, внесенный лицом, признанным победителем аукциона, задаток, внесенный иным лицом, с которым договор аренды земельного участка заключается в соответствии с пунктом 13, 14 или 20 статьи 39.12 Земельного кодекса РФ, засчитывается в счет арендной платы за него. Задатки, внесенные этими лицами, не заключившими в установленном вышеуказанной статьёй порядке договора аренды земельного участка вследствие уклонения от заключения указанных договоров, не возвращаются.

Арендная плата по договору аренды земельного участка вносится равными долями ежеквартально, не позднее 20 числа последнего месяца отчетного квартала, путем перечисления в консолидированный бюджет Ростовской области.

Сведения о победителях аукционов, уклонившихся от заключения договора аренды земельного участка, являющегося предметом аукциона, и об иных лицах, с которыми указанные договоры заключаются в соответствии с пунктом 13, 14 или 20 статьи 39.12 Земельного кодекса Российской Федерации и которые уклонились от их заключения, включаются в реестр недобросовестных участников аукциона. Задатки указанным лицам не возвращаются.

Технические условия по электрическим сетям:

Согласно письма ООО «Промэлектросеть» от 15.02.2022 № 97 в районе земельных участков с кадастровыми номерами 61:48:0040242:702, 61:48:0040242:670, 61:48:0040242:704, 61:48:0040242:706, 61:48:0040242:708, 61:48:0040242:709, 61:48:0040242:710, находящиеся электрические сети являются собственностью и обслуживаются ООО «Промэлектросеть».

Согласно письма МУП «ВГЭС» от 08.02.2022 № 52.12-144 сети для электроснабжения земельных участков, расположенных в квартале В-17 отсутствуют.

Технические условия подключения к водопроводу и канализационной сети:

Согласно письма МУП «Водоканал» от 08.02.2022 № 05/01-20.1/191 в отношении земельных участков с кадастровыми номерами 61:48:0040242:702, 61:48:0040242:670, 61:48:0040242:704, 61:48:0040242:706, 61:48:0040242:708, 61:48:0040242:709, 61:48:0040242:710, расположенных по адресам: Ростовская область, г. Волгодонск, пер. Лескова, 2/3, 8, 10, пер. Герцена, 1/5, 5,

7, 9 сетей водоснабжения и водоотведения, переданных КУИ города Волгодонска в хозяйство МУП «Водоканал» нет, в связи с чем МУП «Водоканал» не может выдать на них технические условия. Имеется возможность подключения к частным сетям водоснабжения Д110мм ПЭ, проходящим по ул. Круизной, Офицерскому проезду и бульвару Тараса Ботяновского.

Технические условия подключения к газораспределительной сети:

Технические условия подключения выданы письмом ПАО «Газпром газораспределение Ростов-на-Дону» от 03.03.2022 № 08-12/611.

1. Наименование газораспределительной организации: ПАО «Газпром газораспределение Ростов-на-Дону».

2. Полное наименование заявителя: Комитет по управлению имуществом города Волгодонска.

3. Объект капитального строительства: индивидуальные жилые дома, по адресам: Ростовская область, г. Волгодонск, пер. Лескова, 2/3, 8, 10, пер. Герцена, 1/5, 5, 7, 9, (к/н 61:48:0040242:702, 61:48:0040242:670, 61:48:0040242:704, 61:48:0040242:706, 61:48:0040242:708; 61:48:0040242:709, 61:48:0040242:710).

4. Максимальная нагрузка (часовой расход газа): 5 м3/час на каждый жилой дом (после реконструкции объектов газотранспортной системы и ГРС-1 Волгодонск).

5. Срок, в течение которого правообладатель земельного участка может обратиться в ПАО «Газпром газораспределение Ростов-на-Дону» в целях заключения договора о подключении (техническом присоединении), предусматривающего предоставление ему вышеуказанной нагрузки: 3 месяца.

Технические условия подключения теплоснабжения:

Подключение объектов капитального строительства на земельных участках с кадастровыми номерами 61:48:0040242:702, 61:48:0040242:670, 61:48:0040242:704, 61:48:0040242:706, 61:48:0040242:708, 61:48:0040242:709, 61:48:0040242:710, расположенных по адресам: Ростовская область, г. Волгодонск, пер. Лескова, 2/3, 8, 10, пер. Герцена, 1/5, 5, 7, 9, возможно в УТ-17а-103а-2, расположенной на внутриквартальной абонентской тепловой сети М-17а, при условии перекладки участка М-17а на больший диаметр и согласовании с собственником тепловой сети. Источник теплоснабжения ООО «Волгодонская тепловая генерация» (ВдТЭЦ-2), резерв тепловой мощности которой указан в утвержденной схеме теплоснабжения г. Волгодонска.

Срок подключения определяется заявителем, т.к. подключение данного объекта не включено в инвестиционную программу.

Согласно п. 13 Постановления Правительства РФ от 05.07.2018 № 787 «О подключении...» обязательства организации, представившей технические условия, предусматривающие максимальную нагрузку, сроки подключения объектов к системе теплоснабжения и срок действия технических условий прекращаются в случае, если в течение одного года (при комплексном освоении земельного участка в целях жилищного строительства – в течение 3 лет) со дня предоставления правообладателю земельного участка указанных технических условий он не определил необходимую ему для подключения к системе теплоснабжения нагрузку в пределах представленных ему технических условий и не подаст заявку о заключении договора о подключении.

Плата за подключение определяется уполномоченным органом исходя из утвержденной схемы теплоснабжения.

Максимально или минимально допустимые параметры разрешенного строительства объекта капитального строительства:

Согласно Правилам землепользования и застройки муниципального образования городского округа «Город Волгодонск» (далее – Правила), утвержденным решением Волгодонской городской Думы от 19.12.2008 №190, земельные участки с кадастровыми номерами 61:48:0040242:702, 61:48:0040242:670, 61:48:0040242:704, 61:48:0040242:706, 61:48:0040242:708, 61:48:0040242:709, 61:48:0040242:710, расположены в зоне жилой застройки первого типа (Ж-1/15).

Предельные размеры земельных участков и предельные параметры разрешенного строительства, реконструкции объектов капитального строительства для зоны Ж-1:

	Для всех участков градостроительно-го зонирования:
Площадь земельного участка:	
максимальная	3000 м²
минимальная	500 м² - для индивидуального жилищного строительства; 200 м² - для блокированной жилой застройки*; не ограничено - для иных видов разрешенного использования земельных участков
Количество этажей:	
максимальное	3 этажа, включая все надземные и подземные этажи, в том числе технический, мансардный, цокольный, если верх его перекрытия находится выше средней планировочной отметки земли не менее чем на 2м; 4 этажа - для иных видов капитального строительства
минимальное	1 этаж - для всех видов капитального строительства
Высота зданий, сооружений:	
максимальная	15 м - для индивидуальных и блокированных жилых домов*; 16 м - для иных видов капитального строительства
минимальная	4,5 м
Процент застройки:	
максимальный	- в условиях вновь застраиваемых территорий (от-ношение площади земельного участка, которая может быть занята объектами индивидуального жилищного строительства и хозяйственными постройками, ко всей площади земельного участка) не может превышать 50%;

4.3. Арендатор имеет право:

4.3.1. Использовать земельный участок на условиях, установленных Договором.

4.4. Арендатор обязан:

4.4.1. Выполнять в полном объеме все условия Договора.

4.4.2. Использовать земельный участок в соответствии с целевым назначением, разрешенным использованием и условиями настоящего Договора.

4.4.3. Получить разрешение на строительство и приступить к возведению объекта в пределах срока по согласованному проекту строительства.

4.4.4. В пределах срока действия Договора ввести объекты в эксплуатацию.

4.4.5. Уплачивать в размере и на условиях, установленных Договором, арендную плату.

4.4.6. Обеспечить Арендодателю (его законным представителям), представителям органов государственного земельного контроля доступ на земельный участок по их требованию.

4.4.7. Письменно сообщить Арендодателю не позднее чем за 1 (один) месяц о предстоящем освобождении Участка как в связи с окончанием срока действия Договора, так и при досрочном его освобождении.

4.4.8. Обеспечить беспрепятственный допуск представителей собственника линейного объекта или представителей организации, осуществляющей эксплуатацию линейного объекта, к объекту, расположенному в охранной зоне, в целях обеспечения его безопасности.

4.4.9. Соблюдать санитарные, противопожарные нормы и требования, а так же действующие нормы и правила благоустройства и санитарного содержания.

- не допускать выжигания сухой растительности, в пожароопасный период (с 1 апреля по 30 сентября) проводить противопожарные мероприятия;
- выполнять работы по благоустройству и озеленению земельного участка, а так же прилегающей территории определяемой до границ с местами общего пользования;
- обеспечить уничтожение карантинных растений, не допускать действий, приводящих к ухудшению экологической и санитарной обстановки на арендуемом земельном участке и прилегающих к нему территориях.

4.4.10. Письменно, в десятидневный срок, уведомить Арендодателя об изменении своих реквизитов.

5. Ответственность сторон.

5.1. За нарушение условий Договора Стороны несут ответственность, предусмотренную законодательством Российской Федерации.

5.2. За нарушение срока внесения арендной платы по Договору, Арендатор выплачивает Арендодателю пени из расчета 1/300 ставки рефинансирования Центрального банка РФ от размера не внесенной арендной платы за каждый календарный день просрочки. Пеня перечисляется в порядке, предусмотренном п.3.2. Договора.

5.3. Ответственность Сторон за нарушение обязательств по Договору, вызванных действием обстоятельств непреодолимой силы, регулируется законодательством Российской Федерации.

5.4. Арендатор несет ответственность за нарушение требований пожарной безопасности на арендуемом земельном участке.

5.5. За несоблюдение санитарных, противопожарных норм и требований, предусмотренных пунктом 4.4.9 настоящего договора, Арендатор уплачивает Арендодателю штраф в размере 20% от годового размера арендной платы.

6. Изменение, расторжение и прекращение Договора.

6.1. Изменения и дополнения к Договору оформляются сторонами в письменной форме, за исключением условий предусмотренных пунктом 3.4 настоящего Договора.

6.2. Договор, может быть расторгнут по требованию Арендодателя, по решению суда на основании и в порядке, установленном гражданским законодательством.

6.3. При прекращении договора Арендатор обязан в течении 10-ти дней вернуть Арендодателю земельный участок в надлежащем состоянии по акту приема-передачи.

6.4 Арендатор земельного участка не имеет преимущественного права на заключение на новый срок договора аренды земельного участка без проведения торгов.

6.5. Внесение изменений в Договор аренды земельного участка в части изменения вида разрешенного использования такого земельного участка не допускается.

7. Рассмотрение и урегулирование споров.

7.1. Все споры между сторонами, возникающие по договору, разрешаются в суде.

8. Особые условия Договора.

8.1. Арендатор обязан выполнять требования, установленные извещением о проведении аукциона, опубликованным в газете «Волгодонская правда» от _____.20_ года, и протоколом аукциона от _____.20_ года (лот №).

8.2. Согласно Правилам землепользования и застройки муниципального образования городского округа «Город Волгодонск» (далее – Правила), утвержденным решением Волгодонской городской Думы от 19.12.2008 №190, земельный участок расположен в зоне жилой застройки первого типа (Ж-1/15).

Предельные размеры земельных участков и предельные параметры разрешенного строительства, реконструкции объектов капитального строительства для зоны Ж-1:

	Для всех участков градостроительного зонирования:
Площадь земельного участка:	
максимальная	3000 м²
минимальная	500 м² - для индивидуального жилищного строительства; 200 м² - для блокированной жилой застройки*; не ограничено - для иных видов разрешенного использования земельных участков
Количество этажей:	

максимальное	3 этажа, включая все надземные и подземные этажи, в том числе технический, мансардный, цокольный, если верх его перекрытия находится выше средней планировочной отметки земли не менее чем на 2м; 4 этажа - для иных видов капитального строительства
минимальное	1 этаж - для всех видов капитального строительства
Высота зданий, сооружений:	
максимальная	15 м - для индивидуальных и блокированных жилых домов*; 16 м - для иных видов капитального строительства
минимальная	4,5 м
Процент застройки:	
максимальный	- в условиях вновь застраиваемых территорий (от-ношение площади земельного участка, которая может быть занята объектами индивидуального жилищного строительства и хозяйственными постройками, ко всей площади земельного участка) не может превышать 50%;
	- в условиях реконструкции сложившейся застройки (отношение площади земельного участка, которая может быть занята объектами индивидуального жилищного строительства и хозяйственными постройками, ко всей площади земельного участка) при отсутствии централизованного канализования не может превышать 60%, а при наличии централизованного канализования не может превышать 70%
минимальный	5,6 % - для индивидуального жилищного строительства и блокированной жилой застройки*;
	не ограничено - для иных видов разрешенного использования земельных участков
Иные показатели:	
максимальная высота оград вдоль улиц	2,0 м
максимальная высота оград между соседними участками	2,0 м (при условии устройства проектируемого ограждения)
отступ застройки от красной линии улицы	не менее чем на 5м
отступ застройки от межи, разделяющей соседние участки	для видов разрешённого использования с кодами: 2.1, 2.3*, 3.1.2, 3.3, 3.8.1, 3.8.2, 3.2.1-3.2.3, 4.4, 3.10.1, 4.1, 4.5, 4.6, 4.7, 4.9, 3.7, 3.7.1, 3.7.2, 4.9.1.1, 4.9.1.3, 4.9.1.4, 5.1.1, 5.1.2 от здания (объекта капитального строительства) - 3м, от постройки для содержания скота и птицы - 4м, от других построек (сарая, бани, гаража, навеса и др.) - 1м (при условии соблюдения противопожарных разрывов), от стволов высокорослых деревьев - 4м, от стволов среднерослых, деревьев - 2м, от кустарника - 1м;
устройство выгребной ямы	выгребная яма выполняется герметично гидроизолированно снаружи и изнутри в границах земельного участка под индивидуальным жилым домом не более 3м глубиной, от 1м до 2м шириной, до забора – не менее 2м, дно ямы делается с наклоном в сторону люка, обязательно установка вентиляционной трубы диаметром 100 мм и выносом над землей не менее 600 мм, расстояние от выгребной ямы до сетей водопровода не менее 5м
Площадь индивидуального жилого дома:	
максимальная	не нормируется
минимальная	28 м²

8.3. Арендатор не вправе уступать права (за исключением требований по денежному обязательству) и осуществлять перевод долга по обязательствам, возникшим из заключенного Договора. Обязательства по Договору должны быть исполнены Арендатором лично.

8.4. Расходы по государственной регистрации Договора, а также изменений и дополнений к нему возлагаются на Арендодателя.

8.5. Договор составлен в 2 (двух) экземплярах, имеющих одинаковую юридическую силу, по одному экземпляру для каждой Стороны.

8.6. Изменение существенных условий, указанных в документации об аукционе, при заключении и исполнении договора аренды земельного участка, по соглашению сторон или в одностороннем порядке не допускается.

8.7. Арендодатель не несет ответственности за неучтенные в выписке из Единого государственного реестра недвижимости об объекте недвижимости и не указанные в подпункте 1.2 пункта 1 настоящего Договора ограничения в использовании, связанные с особым режимом хозяйственной деятельности в охранных, санитарно-защитных зонах, а также не проводит мероприятия по рекультивации земельного участка.

9. Приложения к Договору.

9.1. Приложения к Договору являются его неотъемлемой частью.

9.1.1. Приложение № 1 – Акт приема-передачи.

9.1.2. Приложение № 2 – Расчет арендной платы.

9.1.3. Выписка из Единого государственного реестра недвижимости об объекте недвижимости.

10. Реквизиты и подписи сторон.

Арендодатель:
Комитет по управлению имуществом города Волгодонска
_____ А.В. Чернов
М.П.
ИНН 6143009250 КПП 614301001
Расчетный счет: 40101810400000010002 в Отделение Ростов, г.Ростова-на-Дону
ОКТМО 60712000 БИК 046015001
Место нахождения: 344050, Ростовская область, ул. Ленинградская, 10

Арендатор:

_____ Ф.И.О.
Паспорт гражданина Российской Федерации _____, выдан _____, код подразделения _____, Дата рождения: _____ Место регистрации: _____

Регистрационный номер КУИ города Волгодонска от «_____» _____ 20__ г. № _____

Приложение № 1 к Договору аренды, находящегося в государственной собственности земельного участка от _____.20_ г.

АКТ приема-передачи в аренду земельного участка по адресу:
Ростовская область, г. Волгодонск, _____ от _____.20__ г.

Настоящий акт составлен во исполнение пункта ____1.1_ договора аренды земельного участка от _____.20__ г. между Арендодателем - Комитетом по управлению имуществом города Волгодонска, в лице председателя Комитета по управлению имуществом города Волгодонска Чернова Артура Владимировича, действующего на основании положения о Комитете, утвержденного решением Волгодонской городской Думы от 05.03.2008 г. № 29, распоряжения Администрации города Волгодонска от 17.03.2022 № 153 л/с и Арендатором - _____

о нижеследующем:

1. Арендодатель передает земельный участок общей площадью ____ кв.м.

2. Арендатор принимает земельный участок общей площадью ____ кв.м.

3. Характеристика земельного участка:
_____ земли населённых пунктов _____
(категория земель)
_____ 61:48: _____
(кадастровый номер)

_____ (разрешенное использование)

4. Состояние передаваемого земельного участка: *удовлетворительное*

Арендодатель:
Комитет по управлению имуществом города Волгодонска
_____ А.В. Чернов (подпись)

Арендатор:
Ф.И.О. _____ (подпись)

Приложение № 2 к Договору аренды находящегося в государственной собственности земельного участка от _____.20_ г.

РАСЧЕТ АРЕНДНОЙ ПЛАТЫ

Наименование арендатора: _____

Целевое использование участка: _____, _____

Кадастровый номер: 61:48: _____
Адрес участка: Ростовская область, г. Волгодонск, _____

Площадь участка: ____ кв.м.

На основании протокола от _____.20__ г. № __ заседания комиссии по проведению аукциона на право заключения договора аренды земельного участка, государственная собственность на который не разграничена, годовой размер арендной платы за земельный участок составляет: _____ руб. (_____).

Размер арендной платы за период с _____.20__ г. по _____.20__ г. составляет: _____ руб. (_____) (сумма цифрами и прописью).

и уплачивается поквартально равными частями не позднее 20 числа последнего месяца отчетного квартала

Арендодатель:
Комитет по управлению имуществом города Волгодонска
_____ А.В. Чернов (подпись)

Арендатор:
Ф.И.О. _____ (подпись)

Администрация города Волгодонска

ПОСТАНОВЛЕНИЕ

от 30.03.2022

г. Волгодонск

№ 838

О внесении изменений в постановление Администрации города Волгодонска от 30.03.2011 № 688 «Об утверждении схемы размещения нестационарных торговых объектов на территории муниципального образования «Город Волгодонск»

В соответствии с федеральными законами от 06.10.2003 № 131-ФЗ «Об общих принципах организации местного самоуправления в Российской Федерации», от 28.12.2009 № 381-ФЗ «Об основах государственного регулирования торговой деятельности в Российской Федерации», постановлениями Правительства Ростовской области от 19.07.2012 № 663 «Об утверждении Порядка разработки и утверждения органами местного самоуправления схемы размещения нестационарных торговых объектов», от 18.09.2015 № 583 «О некоторых вопросах, связанных с размещением нестационарных торговых объектов на землях или земельных участках, находящихся в муниципальной собственности, а также на землях или земельных участках, государственная собственность на которые не разграничена», Уставом муниципального образования «Город Волгодонск», решением Волгодонской городской Думы от 14.09.2017 №71 «Об утверждении Положения о порядке размещения и эксплуатации нестационарных торговых объектов и нестационарных объектов на территории муниципального образования «Город Волгодонск» на основании протокола заседания комиссии по вопросам внесения изменений в Схему размещения нестационарных торговых объектов на территории муниципального образования «Город Волгодонск» от 28.10.2021 №3

ПОСТАНОВЛЯЮ:

1. Внести в приложение 1 к постановлению Администрации города Волгодонска от 30.03.2011 № 688 «Об утверждении схемы размещения нестационарных торговых объектов на территории муниципального образования «Город Волгодонск» следующие изменения:

1.1. Строки 1, 6, 71, 86, 88, 104, 105, 133, 187, 191, 201, 203, 263, 267, 274, 275, 279, 324, 364 изложить в следующей редакции:

«1	г.Волгодонск, Жуковское шоссе, 7а	- 128	1	5 лет	Продовольственные товары
6	г.Волгодонск, ш.Жуковское, д.19а	- 46	1	5 лет	Продовольственные товары
71	г.Волгодонск, ул.Энтузиастов, 27д	- 20	1	5 лет	Непродовольственные товары
86	г.Волгодонск, пер.Западный, 15	- 33	1	5 лет	Продовольственные товары
88	г.Волгодонск, пер.Западный, в районе жилого дома №4	- 31	1	5 лет	Продовольственные товары
104	г.Волгодонск, пр.Строителей, 20 г	- 171	3	5 лет	Продовольственные товары Непродовольственные товары Общественное питание
105	г.Волгодонск, пр.Строителей, 21	- 934	40	5 лет	Непродовольственные товары (37 объектов) Продовольственные товары (2 объекта) Общественное питание (1 объект)

133

г.Волгодонск, ул.М.Кошевого, останочный комплекс «Сквер машиностроителей»

- 32

1

5 лет

Продовольственные товары

187

г.Волгодонск, ул.А.Королева, 1в

- 31

1

5 лет

Непродовольственные товары

191

г.Волгодонск, ул.А.Королева, 7а

- 16

1

5 лет

Продовольственные товары

201

г.Волгодонск, ул.Прибрежная район АЗС

- 28,75

1

5 лет

Непродовольственные товары

203

г.Волгодонск, пер.Донской, в районе жилого дома №25

- 20

1

5 лет

Продовольственные товары

263

ул.М.Горького, в районе жилого дома №143

- 35

1

5 лет

Продовольственные товары

267

г.Волгодонск, ул.М.Горького, в районе жилого дома 192

- 42

1

5 лет

Непродовольственные товары

274

г.Волгодонск, ул.30 лет Победы, в районе жилого дома №35

- 22

1

5 лет

Продовольственные товары

275

г.Волгодонск, ул.30 лет Победы, в районе жилого дома №35

- 33

1

5 лет

Продовольственные товары

279

г.Волгодонск, ул.30 лет Победы, в районе жилого дома №10

- 23

1

5лет

Продовольственные товары

324

г.Волгодонск, пересечение пр.Строителей и ул.Энтузиастов,

- 94

1

5 лет

Общественное питание

364

г.Волгодонск, в районе кладбища №3

- 30

1

5 лет

Бытовое обслуживание»

1.2. Дополнить раздел «Нестационарные объекты по продаже товаров сезонного назначения» строками 140, 141, 142 следующего содержания:

«140	г.Волгодонск, ул.Энтузиастов, в районе жилого дома №10	- 5	1	с 01.05 по 31.10	Продовольственные товары (квас, прохладительные напитки)
141	г.Волгодонск, пр.Курчатова, 18 в районе гипермаркета Магнит	- 5	1	с 01.05 по 30.09	Продовольственные товары (квас, прохладительные напитки)
142	г.Волгодонск, ул.М.Кошевого, 6б	- 5	1	с 01.05 по 31.10	Продовольственные товары (квас, прохладительные напитки)»

2. Пресс - службе Администрации города Волгодонска (С.М. Черноусова) опубликовать настоящее постановление в газете «Волгодонская правда», разместить на официальном сайте Администрации города Волгодонска в информационно - телекоммуникационной сети «Интернет».

3. Отделу потребительского рынка товаров, услуг и защиты прав потребителей Администрации города Волгодонска (В.Н. Калинина) в десятидневный срок после принятия настоящего постановления направить внесенные изменения в схему размещения нестационарных торговых объектов на территории муниципального образования «Город Волгодонск» в департамент потребительского рынка Ростовской области.

4. Постановление вступает в силу со дня его официального опубликования.

5. Контроль за исполнением постановления возложить на заместителя главы Администрации города Волгодонска по экономике.

Глава Администрации города Волгодонска

С.М.Макаров

Постановление вносит Комитет по управлению имуществом города Волгодонска

Администрация города Волгодонска	
ПОСТАНОВЛЕНИЕ	
от 30.03.2022	№ 833
г. Волгодонск	
О внесении изменения в приложение 3 к постановлению Администрации города Волгодонска от 22.05.2015 № 679 «Об учреждении премии главы Администрации города Волгодонска «За личный вклад в развитие культуры города Волгодонска»	
В соответствии с Федеральным законом от 06.10.2003 № 131-ФЗ «Об общих принципах организации местного самоуправления в Российской Федерации», Уставом муниципального образования «Город Волгодонск», в связи с кадровыми изменениями	
ПОСТАНОВЛЯЮ:	
1. Внести в приложение 3 к постановлению Администрации города Волгодонска от 22.05.2015 № 679 «Об учреждении премии главы Администрации города Волгодонска «За личный вклад в развитие культуры города Волгодонска» изменение, изложив его в новой редакции согласно приложению.	
2. Постановление вступает в силу со дня его официального опубликования.	
3. Контроль за исполнением постановления возложить на заместителя главы Администрации города Волгодонска по социальному развитию А.А. Пашко.	
Глава Администрации города Волгодонска	С.М. Макаров
Постановление вносит Отдел культуры г.Волгодонска	
Примечание: постановление и приложения к нему размещены на официальном сайте Администрации города Волгодонска в информационно-телекоммуникационной сети «Интернет»: http://volgodonskgorod.ru/documents/normative-legal-acts/	

Администрация города Волгодонска	
ПОСТАНОВЛЕНИЕ	
от 30.03.2022	№ 835
г. Волгодонск	
О внесении изменений в постановление Администрации города Волгодонска от 11.02.2022 № 268 «Об утверждении состава межведомственной антинаркотической лекторской группы муниципального образования «Город Волгодонск» на 2022 год»	
В соответствии с Федеральным законом от 06.10.2003 №131-ФЗ «Об общих принципах организации местного самоуправления в Российской Федерации», Уставом муниципального образования «Город Волгодонск», в связи с кадровыми изменениями	
ПОСТАНОВЛЯЮ:	
1. Внести в приложение к постановлению Администрации города Волгодонска от 11.02.2022 № 268 «Об утверждении состава межведомственной антинаркотической лекторской группы муниципального образования «Город Волгодонск» на 2022 год» следующие изменения:	
1.1. Исключить из состава межведомственной антинаркотической лекторской группы муниципального образования «Город Волгодонск» (далее – лекторская группа) Цыба Светлану Яковлевну, Бондаренко Надежду Геннадьевну.	
1.2. Включить в состав лекторской группы:	
- Пашко Андрея Анатольевича, заместителя главы Администрации города Волгодонска по социальному развитию, в качестве руководителя лекторской группы;	
- Березову Анну Николаевну, начальника отдела координации отраслей социальной сферы Администрации города Волгодонска, в качестве заместителя руководителя лекторской группы.	
2. Постановление вступает в силу со дня его официального опубликования.	
3. Контроль за исполнением постановления возложить на заместителя главы Администрации города Волгодонска по социальному развитию А.А. Пашко.	
Глава Администрации города Волгодонска	С.М. Макаров
Постановление вносит отдел взаимодействия с правоохранительными органами и профилактики коррупционных и иных правонарушений Администрации города Волгодонска	

Администрация города Волгодонска	
ПОСТАНОВЛЕНИЕ	
от 30.03.2022	№ 836
г. Волгодонск	
О внесении изменения в постановление Администрации города Волгодонска от 02.04.2018 № 715 «Об установлении размера платы за пользование жилым помещением муниципального жилищного фонда коммерческого использования в муниципальном образовании «Город Волгодонск»	
В соответствии с Жилищным Кодексом Российской Федерации, Федеральным законом от 06.10.2003 № 131-ФЗ «Об общих принципах организации местного самоуправления в Российской Федерации», руководствуясь Уставом муниципального образования «Город Волгодонск», решением Волгодонской городской Думы от 13.04.2017 № 38 «Об утверждении Методики расчета установления размера платы за пользование жилым помещением для нанимателей жилых помещений по договорам социального найма и договорам найма жилых помещений муниципального жилищного фонда»	
ПОСТАНОВЛЯЮ:	
1. Внести в постановление Администрации города Волгодонска от 02.04.2018 № 715 «Об установлении размера платы за пользование жилым помещением муниципального жилищного фонда коммерческого использования в муниципальном образовании «Город Волгодонск» изменение, дополнив пункт 1 абзацем четвертым следующего содержания: «М. Горького ул., дом 184, кв. 58, в размере 37,83 рублей».	
2. Постановление вступает в силу со дня его официального опубликования.	
3. Контроль за исполнением постановления возложить на заместителя главы Администрации города Волгодонска по экономике.	
Глава Администрации города Волгодонска	С.М. Макаров
Постановление вносит заместитель главы Администрации города Волгодонска по экономике	

Администрация города Волгодонска	
ПОСТАНОВЛЕНИЕ	
от 31.03.2022	№ 851
г. Волгодонск	
О внесении изменений в постановление Администрации города Волгодонска от 13.09.2019 № 2300 «Об утверждении муниципальной программы города Волгодонска «Муниципальная политика»	
В соответствии с Федеральным законом от 06.10.2003 № 131-ФЗ «Об общих принципах организации местного самоуправления в Российской Федерации», Уставом муниципального образования «Город Волгодонск», постановлением Администрации города Волгодонска от 06.06.2018 № 1348 «Об утверждении Порядка разработки, реализации и оценки эффективности муниципальных программ города Волгодонска» и в целях приведения в соответствие с решением Волгодонской городской Думы от 16.12.2021 № 110 «О бюджете города Волгодонска на 2022 и плановый период 2023 и 2024 годов»	
ПОСТАНОВЛЯЮ:	
1 Внести в приложение 1 к постановлению Администрации города Волгодонска от 13.09.2019 № 2300 «Об утверждении муниципальной программы города Волгодонска «Муниципальная политика» следующие изменения:	
1.1 Строку «Ресурсное обеспечение муниципальной программы» паспорта муниципальной программы города Волгодонска «Муниципальная политика» изложить в следующей редакции:	
«Ресурсное обеспечение муниципальной программы	общий объем финансового обеспечения муниципальной программы за счет средств местного бюджета составляет 10 118,0 тыс. рублей, в том числе: в 2020 году – 955,2 тыс. рублей; в 2021 году – 1 565,5 тыс. рублей; в 2022 году – 1 687,7 тыс. рублей; в 2023 году – 738,7 тыс. рублей; в 2024 году – 738,7 тыс. рублей; в 2025 году – 738,7 тыс. рублей; в 2026 году – 738,7 тыс. рублей; в 2027 году – 738,7 тыс. рублей; в 2028 году – 738,7 тыс. рублей; в 2029 году – 738,7 тыс. рублей; в 2030 году – 738,7 тыс. рублей.».
1.2 Строку «Ресурсное обеспечение подпрограммы» паспорта подпрограммы 1 «Содействие развитию институтов и инициатив гражданского общества в муниципальном образовании «Город Волгодонск» изложить в следующей редакции:	
«Ресурсное обеспечение подпрограммы	общий объем финансового обеспечения подпрограммы 1 за счет средств местного бюджета составляет 6 901,5 тыс. рублей, в том числе: в 2020 году – 693,7 тыс. рублей; в 2021 году – 1 346,8 тыс. рублей; в 2022 году – 1 429,0 тыс. рублей; в 2023 году – 429,0 тыс. рублей; в 2024 году – 429,0 тыс. рублей; в 2025 году – 429,0 тыс. рублей; в 2026 году – 429,0 тыс. рублей; в 2027 году – 429,0 тыс. рублей; в 2028 году – 429,0 тыс. рублей; в 2029 году – 429,0 тыс. рублей; в 2030 году – 429,0 тыс. рублей.».
1.3 Строку «Ресурсное обеспечение подпрограммы» паспорта подпрограммы 2 «Развитие муниципальной службы в Администрации города Волгодонска» изложить в следующей редакции:	
«Ресурсное обеспечение подпрограммы	общий объем финансового обеспечения подпрограммы 2 за счет средств местного бюджета составляет 2 224,0 тыс. рублей, в том числе: в 2020 году - 188,0 тыс. рублей; в 2021 году - 188,0 тыс. рублей; в 2022 году - 160,0 тыс. рублей; в 2023 году - 211,0 тыс. рублей; в 2024 году - 211,0 тыс. рублей; в 2025 году - 211,0 тыс. рублей; в 2026 году - 211,0 тыс. рублей; в 2027 году - 211,0 тыс. рублей; в 2028 году - 211,0 тыс. рублей; в 2029 году - 211,0 тыс. рублей; в 2030 году - 211,0 тыс. рублей.».
1.4 В графе 5 строка 4 приложения 2 к муниципальной программе города Волгодонска «Муниципальная политика» цифры «31.12.2021» заменить на цифры «31.12.2022».	
1.5 Приложения 3, 4 к муниципальной программе города Волгодонска «Муниципальная политика» изложить в новой редакции (приложение).	
2 Постановление вступает в силу со дня его официального опубликования.	
3 Контроль за исполнением постановления возложить на заместителя главы Администрации города Волгодонска по социальному развитию А.А. Пашко.	
Глава Администрации города Волгодонска	
С.М. Макаров	
Постановление вносит отдел по организационной работе и взаимодействию с общественными организациями	
Примечание: постановление и приложения к нему размещены на официальном сайте Администрации города Волгодонска в информационно-телекоммуникационной сети «Интернет»: http://volgodonskgorod.ru/documents/normative-legal-acts/	

Администрация города Волгодонска	
ПОСТАНОВЛЕНИЕ	
от 01.04.2022	№ 870
г. Волгодонск	
О внесении изменений в постановление Администрации города Волгодонска от 18.09.2019 № 2345 «Об утверждении муниципальной программы города Волгодонска «Развитие физической культуры и спорта в городе Волгодонске»	
В соответствии с Федеральным законом от 06.10.2003 № 131-ФЗ «Об общих принципах организации местного самоуправления в Российской Федерации», Уставом муниципального образования «Город Волгодонск», решением Волгодонской городской Думы от 17.03.2022 № 20 «О внесении изменений в решение Волгодонской городской Думы от 16.12.2021 №110 «О бюджете города Волгодонска на 2022 год и на плановый период 2023 и 2024 годов», постановлением Администрации города Волгодонска от 06.06.2018 № 1348 «Об утверждении Порядка разработки, реализации и оценки эффективности муниципальных программ города Волгодонска»	
ПОСТАНОВЛЯЮ:	
1. Внести в приложение 1 к постановлению Администрации города Волгодонска от 18.09.2019 № 2345 «Об утверждении муниципальной программы города Волгодонска «Развитие физической культуры и спорта в городе Волгодонске» следующие изменения:	
1.1. Строку «Ресурсное обеспечение муниципальной программы» паспорта муниципальной программы города Волгодонска «Развитие физической культуры и спорта в городе Волгодонске» изложить в следующей редакции:	
«Ресурсное обеспечение муниципальной программы	общий объем финансового обеспечения муниципальной программы составляет – 1 519 960,5 тыс. рублей, в том числе: в 2020 году – 190 310,6 тыс. рублей; в 2021 году – 274 048,8 тыс. рублей; в 2022 году – 171 119,7 тыс. рублей; в 2023 году – 110 409,3 тыс. рублей; в 2024 году – 111 616,3 тыс. рублей; в 2025 году – 110 409,3 тыс. рублей; в 2026 году – 110 409,3 тыс. рублей; в 2027 году – 110 409,3 тыс. рублей; в 2028 году – 110 409,3 тыс. рублей; в 2029 году – 110 409,3 тыс. рублей; в 2030 году – 110 409,3 тыс. рублей; объем средств областного бюджета – 130 502,7 тыс. рублей, в том числе: в 2020 году – 41 390,3 тыс. рублей; в 2021 году – 87 261,0 тыс. рублей; в 2022 году – 925,7 тыс. рублей; в 2023 году – 0,0 тыс. рублей; в 2024 году – 925,7 тыс. рублей; в 2025 году – 0,0 тыс. рублей; в 2026 году – 0,0 тыс. рублей; в 2027 году – 0,0 тыс. рублей;
	в 2028 году – 0,0 тыс. рублей; в 2029 году – 0,0 тыс. рублей; в 2030 году – 0,0 тыс. рублей; объем средств местного бюджета – 1 239 210,5 тыс. рублей, в том числе: в 2020 году – 137 291,3 тыс. рублей; в 2021 году – 171 131,2 тыс. рублей; в 2022 году – 155 037,9 тыс. рублей; в 2023 году – 96 933,6 тыс. рублей; в 2024 году – 97 214,9 тыс. рублей; в 2025 году – 96 933,6 тыс. рублей; в 2026 году – 96 933,6 тыс. рублей; в 2027 году – 96 933,6 тыс. рублей; в 2028 году – 96 933,6 тыс. рублей; в 2029 году – 96 933,6 тыс. рублей; в 2030 году – 96 933,6 тыс. рублей; объем средств внебюджетных источников – 150 247,3 тыс. рублей, в том числе: в 2020 году – 11 629,0 тыс. рублей; в 2021 году – 15 656,6 тыс. рублей; в 2022 году – 15 156,1 тыс. рублей; в 2023 году – 13 475,7 тыс. рублей; в 2024 году – 13 475,7 тыс. рублей; в 2025 году – 13 475,7 тыс. рублей; в 2026 году – 13 475,7 тыс. рублей; в 2027 году – 13 475,7 тыс. рублей; в 2028 году – 13 475,7 тыс. рублей; в 2029 году – 13 475,7 тыс. рублей; в 2030 году – 13 475,7 тыс. рублей.».
1.2. Строку «Ресурсное обеспечение подпрограммы» паспорта подпрограммы 1 «Развитие физической культуры и массового спорта в городе Волгодонске» изложить в следующей редакции:	
«Ресурсное обеспечение подпрограммы	общий объем финансового обеспечения подпрограммы 1 составляет – 604 097,2 тыс. рублей, в том числе: в 2020 году – 100 358,2 тыс. рублей; в 2021 году – 183 402,6 тыс. рублей; в 2022 году – 83 414,0 тыс. рублей; в 2023 году – 29 615,3 тыс. рублей; в 2024 году – 29 615,3 тыс. рублей; в 2025 году – 29 615,3 тыс. рублей; в 2026 году – 29 615,3 тыс. рублей; в 2027 году – 29 615,3 тыс. рублей; в 2028 году – 29 615,3 тыс. рублей; в 2029 году – 29 615,3 тыс. рублей; в 2030 году – 29 615,3 тыс. рублей; объем средств областного бюджета – 122 411,8 тыс. рублей, в том числе: в 2020 году – 36 828,6 тыс. рублей; в 2021 году – 85 583,2 тыс. рублей; в 2022 году – 0,0 тыс. рублей; в 2023 году – 0,0 тыс. рублей; в 2024 году – 0,0 тыс. рублей; в 2025 году – 0,0 тыс. рублей; в 2026 году – 0,0 тыс. рублей; в 2027 году – 0,0 тыс. рублей; в 2028 году – 0,0 тыс. рублей; в 2029 году – 0,0 тыс. рублей; в 2030 году – 0,0 тыс. рублей; объем средств местного бюджета – 400 089,1 тыс. рублей, в том числе:
	в 2020 году – 57 078,7 тыс. рублей; в 2021 году – 90 678,3 тыс. рублей; в 2022 году – 75 695,3 тыс. рублей; в 2023 году – 22 079,6 тыс. рублей; в 2024 году – 22 079,6 тыс. рублей; в 2025 году – 22 079,6 тыс. рублей; в 2026 году – 22 079,6 тыс. рублей; в 2027 году – 22 079,6 тыс. рублей; в 2028 году – 22 079,6 тыс. рублей; в 2029 году – 22 079,6 тыс. рублей; в 2030 году – 22 079,6 тыс. рублей; объем средств внебюджетных источников – 81 596,3 тыс. рублей, в том числе: в 2020 году – 6 450,9 тыс. рублей; в 2021 году – 7 141,1 тыс. рублей; в 2022 году – 7 718,7 тыс. рублей; в 2023 году – 7 535,7 тыс. рублей; в 2024 году – 7 535,7 тыс. рублей; в 2025 году – 7 535,7 тыс. рублей; в 2026 году – 7 535,7 тыс. рублей; в 2027 году – 7 535,7 тыс. рублей; в 2028 году – 7 535,7 тыс. рублей; в 2029 году – 7 535,7 тыс. рублей; в 2030 году – 7 535,7 тыс. рублей.».
1.3. Строку «Ресурсное обеспечение подпрограммы» паспорта подпрограммы 3 «Обеспечение реализации муниципальной программы» изложить в следующей редакции:	
«Ресурсное обеспечение подпрограммы	общий объем финансового обеспечения подпрограммы 3 за счет средств местного бюджета составляет – 76 203,5 тыс. рублей, в том числе: в 2020 году – 6 639,2 тыс. рублей; в 2021 году – 7040,8 тыс. рублей; в 2022 году – 8 236,3 тыс. рублей; в 2023 году – 6 785,9 тыс. рублей; в 2024 году – 6 785,9 тыс. рублей; в 2025 году – 6 785,9 тыс. рублей; в 2026 году – 6 785,9 тыс. рублей; в 2027 году – 6 785,9 тыс. рублей; в 2028 году – 6 785,9 тыс. рублей; в 2029 году – 6 785,9 тыс. рублей; в 2030 году – 6 785,9 тыс. рублей.».
1.4. Приложения 4,5,6 к муниципальной программе города Волгодонска «Развитие физической культуры и спорта в городе Волгодонске» изложить в новой редакции (приложение).	
2. Постановление вступает в силу со дня его официального опубликования.	
3. Контроль за исполнением постановления возложить на заместителя главы Администрации города Волгодонска по кадровой политике и взаимодействию с правоохранительными органами.	
Глава Администрации города Волгодонска	
С.М. Макаров	
Постановление вносит Комитет по физической культуре и спорту города Волгодонска	
Примечание: постановление и приложения к нему размещены на официальном сайте Администрации города Волгодонска в информационно-телекоммуникационной сети «Интернет»: http://volgodonskgorod.ru/documents/normative-legal-acts/	

Администрация города Волгодонска

ПОСТАНОВЛЕНИЕ

от 05.04.2022 № 890

г. Волгодонск

О внесении изменений в постановление Администрации города Волгодонска от 26.09.2019 № 2400 «Об утверждении муниципальной программы города Волгодонска «Развитие здравоохранения города Волгодонска»

В соответствии с Федеральным законом от 06.10.2003 № 131-ФЗ «Об общих принципах организации местного самоуправления в Российской Федерации», Уставом муниципального образования «Город Волгодонск», решением Волгодонской городской Думы от 17.03.2022 № 20 «О внесении изменений в решение Волгодонской городской Думы от 16.12.2021 № 110 «О бюджете города Волгодонска на 2022 год и на плановый период 2023 и 2024 годов»», постановлением Администрации города Волгодонска от 06.06.2018 № 1348 «Об утверждении Порядка разработки, реализации и оценки эффективности муниципальных программ города Волгодонска»

ПОСТАНОВЛЯЮ:

1. Внести в приложение № 1 к постановлению Администрации города Волгодонска от 26.09.2019 № 2400 «Об утверждении муниципальной программы города Волгодонска «Развитие здравоохранения города Волгодонска» следующие изменения:

1.1. Строку «Ресурсное обеспечение муниципальной программы» паспорта муниципальной программы города Волгодонска «Развитие здравоохранения города Волгодонска» изложить в следующей редакции:

«Ресурсное обеспечение муниципальной программы	общий объем финансового обеспечения муниципальной программы составляет 1 411 154,5 тыс. рублей, в том числе: в 2020 году – 277 526,4 тыс. рублей; в 2021 году – 230 503,0 тыс. рублей; в 2022 году – 255 352,3 тыс. рублей; в 2023 году – 221 621,5 тыс. рублей; в 2024 году – 123 272,5 тыс. рублей; в 2025 году – 50 479,8 тыс. рублей; в 2026 году – 50 479,8 тыс. рублей; в 2027 году – 50 479,8 тыс. рублей; в 2028 году – 50 479,8 тыс. рублей; в 2029 году – 50 479,8 тыс. рублей; в 2030 году – 50 479,8 тыс. рублей, из них: объем средств из федерального бюджета – 642 515,9 тыс. рублей, из них: в 2020 году – 198 874,8 тыс. рублей; в 2021 году – 97 548,4 тыс. рублей; в 2022 году – 123 853,6 тыс. рублей; в 2023 году – 155 955,9 тыс. рублей; в 2024 году – 66 283,2 тыс. рублей; в 2025 году – 0,0 тыс. рублей; в 2026 году – 0,0 тыс. рублей; в 2027 году – 0,0 тыс. рублей; в 2028 году – 0,0 тыс. рублей; в 2029 году – 0,0 тыс. рублей; в 2030 году – 0,0 тыс. рублей. объем средств из областного бюджета – 433 520,7 тыс. рублей, из них: в 2020 году – 42 774,8 тыс. рублей; в 2021 году – 87 887,1 тыс. рублей; в 2022 году – 82 751,7 тыс. рублей; в 2023 году – 33 009,5 тыс. рублей;
--	--

	в 2024 году – 31 451,0 тыс. рублей; в 2025 году – 25 941,1 тыс. рублей; в 2026 году – 25 941,1 тыс. рублей; в 2027 году – 25 941,1 тыс. рублей; в 2028 году – 25 941,1 тыс. рублей; в 2029 году – 25 941,1 тыс. рублей; в 2030 году – 25 941,1 тыс. рублей. объем средств из местного бюджета – 325 025,9 тыс. рублей, из них: в 2020 году – 35 126,8 тыс. рублей; в 2021 году – 44 725,5 тыс. рублей; в 2022 году – 47 747,0 тыс. рублей; в 2023 году – 31 656,1 тыс. рублей; в 2024 году – 24 538,3 тыс. рублей; в 2025 году – 23 538,7 тыс. рублей; в 2026 году – 23 538,7 тыс. рублей; в 2027 году – 23 538,7 тыс. рублей; в 2028 году – 23 538,7 тыс. рублей; в 2029 году – 23 538,7 тыс. рублей; в 2030 году – 23 538,7 тыс. рублей, объем средств из внебюджетных источников – 10 092,0 тыс. рублей, из них: в 2020 году – 750,0 тыс. рублей; в 2021 году – 342,0 тыс. рублей; в 2022 году – 1 000,0 тыс. рублей; в 2023 году – 1 000,0 тыс. рублей; в 2024 году – 1 000,0 тыс. рублей; в 2025 году – 1 000,0 тыс. рублей; в 2026 году – 1 000,0 тыс. рублей; в 2027 году – 1 000,0 тыс. рублей; в 2028 году – 1 000,0 тыс. рублей; в 2029 году – 1 000,0 тыс. рублей; в 2030 году – 1 000,0 тыс. рублей ».
--	--

1.2. Строку «Ресурсное обеспечение подпрограммы» паспорта подпрограммы «Совершенствование системы оказания медицинской помощи населению города» изложить в следующей редакции:

«Ресурсное обеспечение подпрограммы	общий объем финансового обеспечения подпрограммы 1 составляет- 937 931,8 тыс. рублей, в том числе: в 2020 году – 246 431,0 тыс. рублей; в 2021 году – 169 232,3 тыс. рублей; в 2022 году – 194 032,6тыс. рублей; в 2023 году – 182 825,2 тыс. рублей; в 2024 году – 83 166,7 тыс. рублей; в 2025 году – 10 374,0 тыс. рублей; в 2026 году – 10 374,0 тыс. рублей; в 2027 году – 10 374,0 тыс. рублей; в 2028 году – 10 374,0 тыс. рублей; в 2029 году – 10 374,0 тыс. рублей; в 2030 году – 10 374,0 тыс. рублей, из них объем средств из федерального бюджета – 642 515,9 тыс. рублей, из них: в 2020 году – 198 874,8 тыс. рублей; в 2021 году – 97 548,4 тыс. рублей; в 2022 году – 123 853,6 тыс. рублей; в 2023 году – 155 955,9 тыс. рублей; в 2024 году – 66 283,2тыс. рублей; в 2025 году – 0,0 тыс. рублей; в 2026 году – 0,0 тыс. рублей; в 2027 году – 0,0 тыс. рублей; в 2028 году – 0,0 тыс. рублей; в 2029 году – 0,0 тыс. рублей; в 2030 году – 0,0 тыс. рублей. объем средств из областного бюджета – 153 634,7 тыс. рублей, из них: в 2020 году – 27 456,0 тыс. рублей; в 2021 году – 49 359,2 тыс. рублей; в 2022 году – 45 626,1 тыс. рублей;
-------------------------------------	---

	в 2023 году – 10 541,1 тыс. рублей; в 2024 году – 7 673,1 тыс. рублей; в 2025 году – 2 163,2 тыс. рублей; в 2026 году – 2 163,2 тыс. рублей; в 2027 году – 2 163,2 тыс. рублей; в 2028 году – 2 163,2 тыс. рублей; в 2029 году – 2 163,2 тыс. рублей; в 2030 году – 2 163,2 тыс. рублей, объем средств из местного бюджета – 131 689,2 тыс. рублей, из них: в 2020 году – 19 350,2 тыс. рублей; в 2021 году – 21 982,7 тыс. рублей; в 2022 году – 23 552,9 тыс. рублей; в 2023 году – 15 328,2 тыс. рублей; в 2024 году – 8 210,4 тыс. рублей; в 2025 году – 7 210,8 тыс. рублей; в 2026 году – 7 210,8 тыс. рублей; в 2027 году – 7 210,8 тыс. рублей; в 2028 году – 7 210,8 тыс. рублей; в 2029 году – 7 210,8 тыс. рублей; в 2030 году – 7 210,8 тыс. рублей, объем средств из внебюджетных источников – 10 092,0 тыс. рублей, из них: в 2020 году – 750,0 тыс. рублей; в 2021 году – 342,0 тыс. рублей; в 2022 году – 1 000,0 тыс. рублей; в 2023 году – 1 000,0 тыс. рублей; в 2024 году – 1 000,0 тыс. рублей; в 2025 году – 1 000,0 тыс. рублей; в 2026 году – 1 000,0 тыс. рублей; в 2027 году – 1 000,0 тыс. рублей; в 2028 году – 1 000,0 тыс. рублей; в 2029 году – 1 000,0 тыс. рублей; в 2030 году – 1 000,0 тыс. рублей ».
--	---

1.3. Строку «Ресурсное обеспечение подпрограммы» паспорта подпрограммы «Обеспечение реализации муниципальной программы» изложить в следующей редакции:

«Ресурсное обеспечение подпрограммы	общий объем бюджетных ассигнований на реализацию подпрограммы 3 составляет- 150 312,5 тыс. рублей, в том числе: в 2020 году – 13 160,5 тыс. рублей; в 2021 году – 14 338,9 тыс. рублей; в 2022 году – 15 545,9 тыс. рублей; в 2023 году – 13 408,4 тыс. рублей; в 2024 году – 13 408,4 тыс. рублей; в 2025 году – 13 408,4 тыс. рублей; в 2026 году – 13 408,4 тыс. рублей; в 2027 году – 13 408,4 тыс. рублей; в 2028 году – 13 408,4 тыс. рублей; в 2029 году – 13 408,4 тыс. рублей; в 2030 году – 13 408,4 тыс. рублей.
-------------------------------------	--

1.4. Приложения №№ 4-5 к муниципальной программе города Волгодонска «Развитие здравоохранения города Волгодонска» изложить в новой редакции (приложение).

2. Постановление вступает в силу со дня его официального опубликования.

3. Контроль за исполнением постановления возложить на заместителя главы Администрации города Волгодонска по социальному развитию А.А.Пашко.

Глава Администрации города Волгодонска С.М. Макаров

Постановление вносит Управление здравоохранения г. Волгодонск

Примечание: постановление и приложения к нему размещены на официальном сайте Администрации города Волгодонска в информационно-телекоммуникационной сети «Интернет»: <http://volgodonskgorod.ru/documents/normative-legal-acts/>

Администрация города Волгодонска

ПОСТАНОВЛЕНИЕ

от 01.04.2022 № 869

г. Волгодонск

О внесении изменений в постановление Администрации города Волгодонска от 10.09.2019 №2255 «Об утверждении муниципальной программы города Волгодонска «Управление муниципальными финансами»

В соответствии с Федеральным законом от 06.10.2003 № 131-ФЗ «Об общих принципах организации местного самоуправления в Российской Федерации», Уставом муниципального образования «Город Волгодонск», постановлением Администрации города Волгодонска от 06.06.2018 № 1348 «Об утверждении Порядка разработки, реализации и оценки эффективности муниципальных программ города Волгодонска», в целях приведения в соответствие с решением Волгодонской городской Думы от 17.03.2022 № 20 «О внесении изменений в решение Волгодонской городской Думы от 16.12.2021 № 110 «О бюджете города Волгодонска на 2022 год и на плановый период 2023 и 2024 годов»

ПОСТАНОВЛЯЮ:

1. Внести в приложение 1 к постановлению Администрации города Волгодонска от 10.09.2019 № 2255 «Об утверждении муниципальной программы города Волгодонска «Управление муниципальными финансами» следующие изменения:

1.1. Строку «Ресурсное обеспечение муниципальной программы» паспорта муниципальной программы города Волгодонска «Управление муниципальными финансами» изложить в следующей редакции:

«Ресурсное обеспечение муниципальной программы	Общий объем финансового обеспечения муниципальной программы за счет средств местного бюджета составляет 620 823,3 тыс. рублей, в том числе: 2020 год – 34 295,7 тыс. рублей; 2021 год – 37 784,1 тыс. рублей; 2022 год – 62 687,5 тыс. рублей; 2023 год – 86 443,5 тыс. рублей; 2024 год – 97 861,0 тыс. рублей; 2025 год – 90 098,0 тыс. рублей; 2026 год – 88 435,8 тыс. рублей; 2027 год – 64 458,1 тыс. рублей; 2028 год – 23 109,4 тыс. рублей; 2029 год – 17 825,1 тыс. рублей; 2030 – 17 825,1 тыс. рублей.»;
--	---

1.2. Строку «Ресурсное обеспечение подпрограммы» паспорта подпрограммы 1 «Организация бюджетного процесса в городе Волгодонске» изложить в следующей редакции:

«Ресурсное обеспечение подпрограммы	Объем финансового обеспечения подпрограммы 1 за счет средств местного бюджета составляет 203 698,6 тыс. рублей, в том числе: 2020 год – 18 049,6 тыс. рублей; 2021 год – 19 348,2 тыс. рублей; 2022 год – 23 700,0 тыс. рублей; 2023 год – 17 825,1 тыс. рублей; 2024 год – 17 825,1 тыс. рублей; 2025 год – 17 825,1 тыс. рублей;
-------------------------------------	--

	2026 год – 17 825,1 тыс. рублей; 2027 год – 17 825,1 тыс. рублей; 2028 год – 17 825,1 тыс. рублей; 2029 год – 17 825,1 тыс. рублей; 2030 год – 17 825,1 тыс. рублей.».
--	--

1.3. Приложение 1 к муниципальной программе города Волгодонска «Управление муниципальными финансами» изложить в новой редакции (приложение № 1).

1.4. Приложения 3, 4 к муниципальной программе города Волгодонска «Управление муниципальными финансами» изложить в новой редакции (приложение № 2).

2. Постановление вступает в силу со дня его официального опубликования.

3. Контроль за исполнением постановления возложить на заместителя главы Администрации города Волгодонска по экономике и начальника Финансового управления города Волгодонска М.А. Вялых.

Глава Администрации города Волгодонска С.М.Макаров

Постановление вносит Финансовое управление города Волгодонска

Примечание: постановление и приложения к нему размещены на официальном сайте Администрации города Волгодонска в информационно-телекоммуникационной сети «Интернет»: <http://volgodonskgorod.ru/documents/normative-legal-acts/>

Администрация города Волгодонска

ПОСТАНОВЛЕНИЕ

от 30.03.2022 № 837

г. Волгодонск

Об утверждении формы проверочного листа (списка контрольных вопросов, ответы на которые свидетельствуют о соблюдении или несоблюдении контролируемым лицом обязательных требований), применяемого при осуществлении выездных проверок в сфере муниципального земельного контроля в границах муниципального образования «Город Волгодонск»

В соответствии с Федеральным законом от 06.10.2003 № 131-ФЗ «Об общих принципах организации местного самоуправления в Российской Федерации», частью 2 статьи 53 Федерального закона от 31.07.2020 № 248-ФЗ «О государственном контроле (надзоре) и муниципальном контроле в Российской Федерации», постановлением Правительства Российской Федерации от 27.10.2021 № 1844 «Об утверждении требований к разработке, содержанию, общественному обсуждению проектов форм проверочных листов, утверждению, применению, актуализации форм проверочных листов, а также случаев обязательного применения проверочных листов», на основании Устава муниципального образования «Город Волгодонск», решения Волгодонской городской Думы от 11.11.2021 № 96 «Об утверждении Положения о муниципальном земельном контроле на территории муниципального образования «Город Волгодонск»

ПОСТАНОВЛЯЮ:

1. Утвердить форму проверочного листа (списка контрольных вопросов, ответы на которые свидетельствуют о соблюдении или несоблюдении контролируемым лицом обязательных требований), применяемого при осуществлении выездных проверок в сфере муниципального земельного контроля в границах муниципального образования «Город Волгодонск» согласно приложению.

2. Настоящее постановление вступает в силу со дня его официального опубликования и распространяет свое действие на правоотношения, возникшие с 1 марта 2022 года.

3. Контроль за исполнением постановления возложить на заместителя главы Администрации города Волгодонска по экономике.

Глава Администрации города Волгодонска С.М. Макаров

Постановление вносит Комитет по управлению имуществом города Волгодонска

Примечание: постановление и приложения к нему размещены на официальном сайте Администрации города Волгодонска в информационно-телекоммуникационной сети «Интернет»: <http://volgodonskgorod.ru/documents/normative-legal-acts/>

Администрация города Волгодонска

ПОСТАНОВЛЕНИЕ

от 01.04.2022 № 866

г. Волгодонск

О внесении изменений в приложение № 2 к постановлению Администрации города Волгодонска от 12.12.2016 № 3012 «О создании городской межведомственной комиссии по организации отдыха, оздоровления и занятости детей в городе Волгодонске, профилактике правонарушений и предупреждению чрезвычайных ситуаций в организациях отдыха детей, в пути следования к ним и обратно»

В соответствии с Федеральным законом от 06.10.2003 № 131-ФЗ «Об общих принципах организации местного самоуправления в Российской Федерации», Уставом муниципального образования «Город Волгодонск», в связи с кадровыми изменениями

ПОСТАНОВЛЯЮ:

1. Внести в приложение № 2 к постановлению Администрации города Волгодонска от 12.12.2016 № 3012 «О создании городской межведомственной комиссии по организации отдыха, оздоровления и занятости детей в городе Волгодонске, профилактике правонарушений и предупреждению чрезвычайных ситуаций в организациях отдыха детей, в пути следования к ним и обратно» изменения, изложив его в новой редакции согласно приложению.

2. Постановление вступает в силу со дня его официального опубликования.

3. Контроль за исполнением постановления возложить на заместителя главы Администрации города Волгодонска по социальному развитию А.А. Пашко.

Глава Администрации города Волгодонска С.М. Макаров

Постановление вносит отдел координации отраслей социальной сферы Администрации города Волгодонска

Примечание: постановление и приложения к нему размещены на официальном сайте Администрации города Волгодонска в информационно-телекоммуникационной сети «Интернет»: <http://volgodonskgorod.ru/documents/normative-legal-acts/>

Администрация города Волгодонска

ПОСТАНОВЛЕНИЕ

от 04.04.2022 № 883

г. Волгодонск

О внесении изменений в постановление Администрации города Волгодонска от 25.12.2020 № 2744 «О создании комиссии по обследованию жилых помещений инвалидов и общего имущества в многоквартирных домах, в которых проживают инвалиды, входящих в состав муниципального жилищного фонда, а также частного жилищного фонда, в целях их приспособления с учетом потребностей инвалидов и обеспечения условий их доступности для инвалидов»

В соответствии с Федеральным законом Российской Федерации от 06.10.2003 № 131-ФЗ «Об общих принципах организации местного самоуправления в Российской Федерации», Уставом муниципального образования «Город Волгодонск», в связи с кадровыми изменениями

ПОСТАНОВЛЯЮ:

1. Внести в постановление Администрации города Волгодонска от 25.12.2020 № 2744 «О создании комиссии по обследованию жилых помещений инвалидов и общего имущества в многоквартирных домах, в которых проживают инвалиды, входящих в состав муниципального жилищного фонда, а также частного жилищного фонда, в целях их приспособления с учетом потребностей инвалидов и обеспечения условий их доступности для инвалидов» следующие изменения:

1.1 Приложение № 2 к постановлению изложить в редакции согласно приложению к настоящему постановлению.

2. Постановление вступает в силу со дня его официального опубликования.

3. Контроль за исполнением постановления возложить на заместителя главы Администрации города Волгодонска по социальному развитию А.А. Пашко.

Глава Администрации города Волгодонска С.М. Макаров

Постановление вносит Департамент труда и социального развития Администрации города Волгодонска

Примечание: постановление и приложения к нему размещены на официальном сайте Администрации города Волгодонска в информационно-телекоммуникационной сети «Интернет»: <http://volgodonskgorod.ru/documents/normative-legal-acts/>

!

Если вам нужна официальная информация, ознакомиться с ней или получить приложение к газете «Волгодонская правда» «ОФИЦИАЛЬНО» вы можете:

- в городской Думе и администрации города Волгодонска (пресс-службе, отделах по направлению вашей деятельности, приемной);
- в Центральной городской библиотеке (ул.Ленина, 75);
- в Департаменте труда и соцразвития (ул.М.Горького, 104);
- в Налоговой инспекции (ул.Ленинградская, 10);
- в Управлении пенсионного фонда (ул.Ленина, 70);
- в Комитете по управлению имуществом города (ул.Ленинградская, 10);

- в Отделе архитектуры (ул.Морская, 66а);
- в Волгодонском филиале Фонда социального страхования (ул.Пионерская, 11);
- в Отделе экономики и малого предпринимательства (ул. Ленина, 2);
- в Союзе работников торговли, общественного питания и сферы услуг (ул. М. Горького, 91);
- в Центре общественных организаций (ул. Ленина, 62);
- в Управлении здравоохранения (ул.Пионерская, 105);
- в Управлении внутренних дел и городской прокуратуре (пр.Строителей, 1 и 3);
- в советах микрорайонов и депутатских приемных;
- в редакции СМИ, осуществляющего издание бюллетеня «ОФИЦИАЛЬНО».

Администрация города Волгодонска

ПОСТАНОВЛЕНИЕ

от 05.04.2022 № 886

г. Волгодонск

О внесении изменений в документацию по планировке территории (проект планировки и проект межевания) части кадастрового квартала 61:48:0021003

В соответствии со статьями 45, 46 Градостроительного кодекса Российской Федерации, Федеральным законом от 06.10.2003 № 131-ФЗ «Об общих принципах организации местного самоуправления в Российской Федерации», Уставом муниципального образования «Город Волгодонск», Генеральным планом муниципального образования «Город Волгодонск», утвержденным решением Волгодонской городской Думы от 23.04.2008 № 76, Правилами землепользования и застройки муниципального образования городского округа «Город Волгодонск», утвержденными решением Волгодонской городской Думы от 19.12.2008 № 190, рассмотрев письмо от 23.11.2021 № 52.1-11/1334 А.А. Москового с учётом протокола общественных обсуждений документации по планировке территории (проект планировки и проект межевания территории) части кадастрового квартала 61:48:0021003 от 07.02.2022, заключения о результатах общественных обсуждений документации по планировке территории (проект планировки и проект межевания территории) части кадастрового квартала 61:48:0021003 от 07.02.2022

ПОСТАНОВЛЯЮ:

1. Внести в документацию по планировке территории (проект планировки и проект межевания) кадастрового квартала 61:48:0021003, утвержденную постановлением Администрации города Волгодонска от 22.05.2017 № 487 «Об утверждении документации по планировке территории (проект планировки и проект межевания) части кадастрового квартала 61:48:0021003» следующие изменения:

1.1. Приложение №1 изложить в новой редакции согласно приложению № 1.

1.2. Приложение №2 изложить в новой редакции согласно приложению № 2.

2. Пресс-службе Администрации города Волгодонска (С.М. Черноусова) опубликовать постановление в газете «Волгодонская правда» в течение семи дней с даты принятия постановления.

3. Общему отделу Администрации города Волгодонска (Н.В. Чуприна) разместить постановление на официальном сайте

Глава Администрации города Волгодонска С.М. Макаров

Постановление вносит комитет по градостроительству и архитектуре Администрации города Волгодонска

Приложение № 1 к постановлению Администрации города Волгодонска от 05.04.2022 № 886

Квадр-А

ООО «КВАДР-А»
Свидетельство СРО № П-039-Н0225-25062014

Ростовская обл., г.Волгодонск, Романовское шоссе

Проект планировки и межевания части кадастрового квартала 61:48:0021003


ПРОЕКТ ПЛАНИРОВКИ ТЕРРИТОРИИ


КП-41/06-21В-ППМТ

Главный архитектор проекта С. А. Великоцкий

2021 г.

Введение.	
Проект планировки территории части квартала 61:48:0021003 по адресу: Ростовская обл, г. Волгодонск, Романовское шоссе, разработан в соответствии с: - Градостроительным кодексом РФ от 29.12.2004 № 190-ФЗ; - Земельным кодексом РФ от 25.10.2001 № 136-ФЗ; - СП 42.13330.2016 «Градостроительство. Планировка и застройка городских и сельских поселений»; - СП 35-101-2001 «Проектирование зданий и сооружений с учетом доступа для маломобильных групп населения»; - СП 35-102-2001 «Жилая среда с планировочными элементами, доступными инвалидам»; - СП 35-103-2001 «Общественные здания и сооружения, доступные маломобильным посетителям»; - СанПиН 2.2.1/2.1.1.1200-03 «Санитарно-защитные зоны и санитарная классификация предприятий, сооружений и иных объектов»; - Постановление министерства строительства, архитектуры и территориального развития Ростовской области от 09.08.2016 № 9 «Об утверждении Нормативов градостроительного проектирования городских округов и поселений Ростовской области»; - действующим законодательством в области архитектурной деятельности и градостроительства, строительными и санитарно-эпидемиологическими нормами. Проект планировки и межевания территории выполнен на основании: - топографической съемки земельного участка в М 1:500 выполненной 000 «Архпроект» 18.07.2021.	
Задачи проекта: - обеспечение устойчивого развития данной территории; - перераспределение существующих земельных участков с целью урегулирования застройки; - установление границ коридоров охранных зон существующих инженерных сетей; - решение вопросов транспортной инфраструктуры; - разработка разбивочной и вертикальной планировки территории. Подготовка документации по планировке и межеванию территории осуществляется в целях обеспечения устойчивого развития территории, выделения элементов планировочной структуры, установления параметров планируемого развития.	
Определение параметров планируемого строительства Характеристика участка строительства	
Подготовка проекта планировки территории осуществляется с целью выделения элементов планировочной структуры, установления параметров планируемого развития элементов планировочной структуры, зоны планируемого размещения объекта. Проект состоит из основной части, которая подлежит утверждению, и материалов по ее обоснованию. Обоснование проекта планировки территории включают в себя материалы в графической форме и пояснительную записку.	
В соответствии с Правилами землепользования и застройки муниципального образования городского округа «Город Волгодонск» (далее – Правила), утвержденными решением Волгодонской городской Думы от 19.12.2008 №190, территория проектирования расположена в производственно-коммунальной зоне второго типа П-2/01.	
Согласно карте зон с особыми условиями использования территории и карте границ территорий объектов культурного наследия, утвержденных решением Волгодонской городской Думы города Волгодонска от 09.03.2017 №20 «О внесении изменений в решение Волгодонской Думы от 19.12.2008 №190 «Об утверждении Правил землепользования и застройки муниципального городского округа «Город Волгодонск», формируемый участок, расположенный в границах территории проектирования, находятся вне зоны особо охраняемых природных территорий федерального, регионального и местного значения.	
Проект планировки охватывает территорию, расположенную в Ростовской области, городе Волгодонске, часть кадастрового квартала 61:48:0021003, в районе Романовского шоссе.	
Кадастровый квартал 61:48:0021003. Категория земли - земли населенных пунктов.	
Рельеф участков спокойный. Прослеживается общий уклон территории в направлении на юг. Абсолютные отметки проектируемых участков 31,10-34,3 метров.	
Проектируемая территория включает в себя участки с кадастровыми номерами: 61:48:0021003:566; 61:48:0021003:114; 61:48:0021003:198; 61:48:0021003:564.	
Подготовка проекта планировки территории осуществляется с целью выделения элементов планировочной структуры, установления параметров планируемого развития элементов планировочной структуры, с поэтапным освоением, зоны планируемого размещения объектов. Проект состоит из основной части, которая подлежит утверждению, и материалов по ее обоснованию. Обоснование проекта планировки территории включают в себя материалы в графической форме и пояснительную записку.	
Архитектурно-планировочные решения	
Документация по планировке территории разработана с учетом нормативных документов на основе Генерального плана и Правил, комплексной транспортной схемы города, «СП 34.13330.2012 Автомобильные дороги. Актуализированная редакция СНиП 2.05.02-85*», а также с учетом фактически сложившейся капитальной исторической застройки на проектируемой территории.	
Рассматриваемая территория расположена в городе Волгодонске Ростовской области вдоль Романовского шоссе. На данной территории расположены земельные участки с оформленной правоустанавливающей документацией.	
Основным принципом организации территории в границах проекта планировки территории является повышение эффективности ее использования и уплотнения сложившейся застройки. Назначение земельных участков принято соответственно видам разрешенного использования определенным градостроительным регламентом для территориальной зоны П-2, согласно Правилам.	
Направление существующих красных линий определено в соответствии с существующей улично-дорожной сетью.	
Архитектурно-планировочное решение основано на решениях генерального плана города и сложившейся планировочной структуры, с учетом ранее принятых градостроительных решений. Планировочная структура территории представлена как размещенные с учетом градостроительных норм земельные участки с подъездом и инженерным обеспечением Формируемая планировка основана на принципах доступности, экономичности и комфортности и определяется следующими положениями:	
- рациональная организация территории; - благоустройство территории; - размещение объектов инженерной инфраструктуры и жизнеобеспечения для создания комфортных условий.	
Предусматривается устройство тротуара доступного для маломобильных групп населения и освещения прилегающей территории.	
Определение параметров систем транспортного обслуживания	
Проектом планировки предусмотрена модернизация улично-дорожной сети в увязке с существующей сетью внешнего транспорта и транспортной инфраструктурой, предусмотренной генеральным планом, запроектированной в виде непрерывной системы с учетом интенсивности транспортного и пешеходного движения.	
Автомобильное движение	
Связь участков проектирования с существующим проездом осуществляется с Романовского шоссе. Въезд на территорию не ограничен.	
Пешеходное движение	
На территории застройки предусмотрена реконструкция существующего дорожного покрытия. Что обеспечивает беспрепятственное передвижение пешеходов и маломобильных групп населения по территории.	
Ширина тротуаров вдоль проезда составляет 2,0 м.	
Общественный пассажирский транспорт	
Общественный пассажирский транспорт располагается в шаговой доступности. Движение пассажирского транспорта осуществляется по примыкающему Романовскому шоссе. Остановочные пункты располагаются в радиусе 50 м от проектируемой территории.	
Хранение транспорта	
По согласованию с inspectирующими и эксплуатирующими организациями, проектом предлагается размещение существующих парковок для временного хранения индивидуального автотранспорта на проектируемой территории вместимостью 50 м/мест, включая 9 м/мест для маломобильных групп населения.	
Вертикальная планировка и инженерная подготовка территории	
Схема организации рельефа разработана на топографической съемке в М 1:500. Система координат – МСК-61. Система высот – Балтийская.	
Организации рельефа участка выполнена с учетом использования существующего рельефа и прилегающих автодорог. Планировки территории выполнена с учетом сбора дождевых и талых вод со всей территории застройки.	
Отвод поверхностных стоков с территории участков предполагается обеспечить уклонами рельефа и вертикальной планировкой. Основной сбор и отвод поверхностных стоков с проектируемой территории предлагается осуществлять по уклонам мощения пешеходных бульваров и вдоль внутреннего проезда самотеком на уличные магистрали с ливневой канализацией.	
Определение параметров инженерного обеспечения	
Инженерное обеспечение объектов предусматривается от существующих инженерных сетей, расположенных внутри квартала:	
Хозяйственно-питьевой водопровод	
Источником водоснабжения являются муниципальная транзитная сеть водопровода.	
Хозяйственно-бытовая канализация	
Источником водоотведения являются муниципальные сети хозяйственно-бытовой канализации.	
Снабжение электросетями	
Источником электроснабжения являются городские сети.	
Мероприятия по обеспечению пожарной безопасности	
Подъезды к рассматриваемому участку застройки осуществляются по существующим и проектируемым дорогам с твердым асфальтобетонным покрытием со стороны Романовского шоссе. Предусмотренная ширина проездов не менее 3,5 метров, согласно п. 8.6. СП 4.13130.2013 «Ограничение распространения пожара на объектах защиты». В общую ширину проезда, совмещенного с основным подъездом к зданию и сооружению, допускается включать тротуар, примыкающий к проезду в соответствии с п. 8.7 СП. 4.13130.2013 «Ограничение распространения пожара на объектах защиты».	
Предусматриваются основные и второстепенные подъезды для аварийно-спасательной техники, согласно п.1, части 1. ст. 90 123-ФЗ.	
Наружное пожаротушение проектируемых объектов предусматривается от проектируемых пожарных гидрантов, устанавливаемых на сети водоснабжения, в соответствии с требованиями СНиП 2.04.2-84* «Водоснабжение. Наружные сети и сооружения».	
Мероприятия по обеспечению доступной среды для и маломобильных групп населения	
В целях доступности для инвалидов и других групп населения с ограниченными возможностями (люди преклонного возраста, с временным или длительными нарушениями здоровья, функций движения и ориентации), согласно СП 35-102-2001 «Жилая среда с планировочными элементами, доступными инвалидам», в проекте предусматривается устройство пешеходного тротуара доступного маломобильным группам населения.	
Пути движения маломобильных групп населения оборудуются указательными, предупреждающими и информационными знаками в соответствии с нормами. Ширина тротуаров в 2,9 м позволяет беспрепятственно разъезжаться людям на инвалидных креслах или детским коляскам.	
При проектировании территории, для удобства маломобильных групп населения, предусмотреть оборудование входов пандусами или подъемниками. На гостевой автостоянке выделены специальные места для автомашин инвалидов.	
Высота бортового камня в местах пересечения тротуаров с проезжей частью принята не более 0,04 м.	

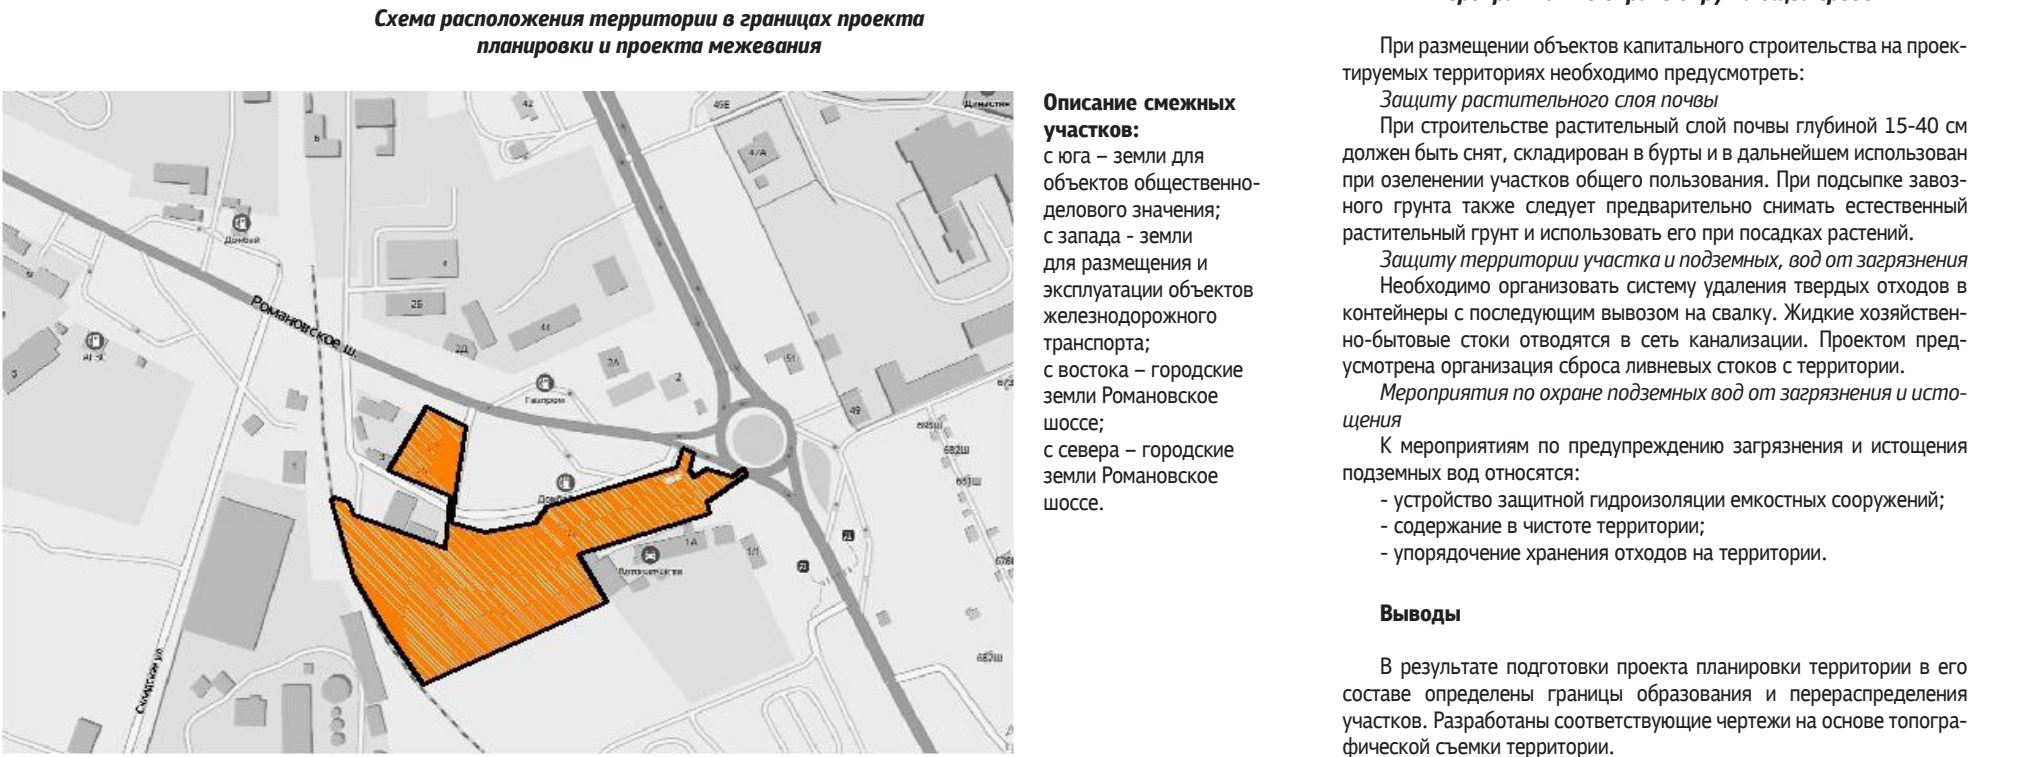

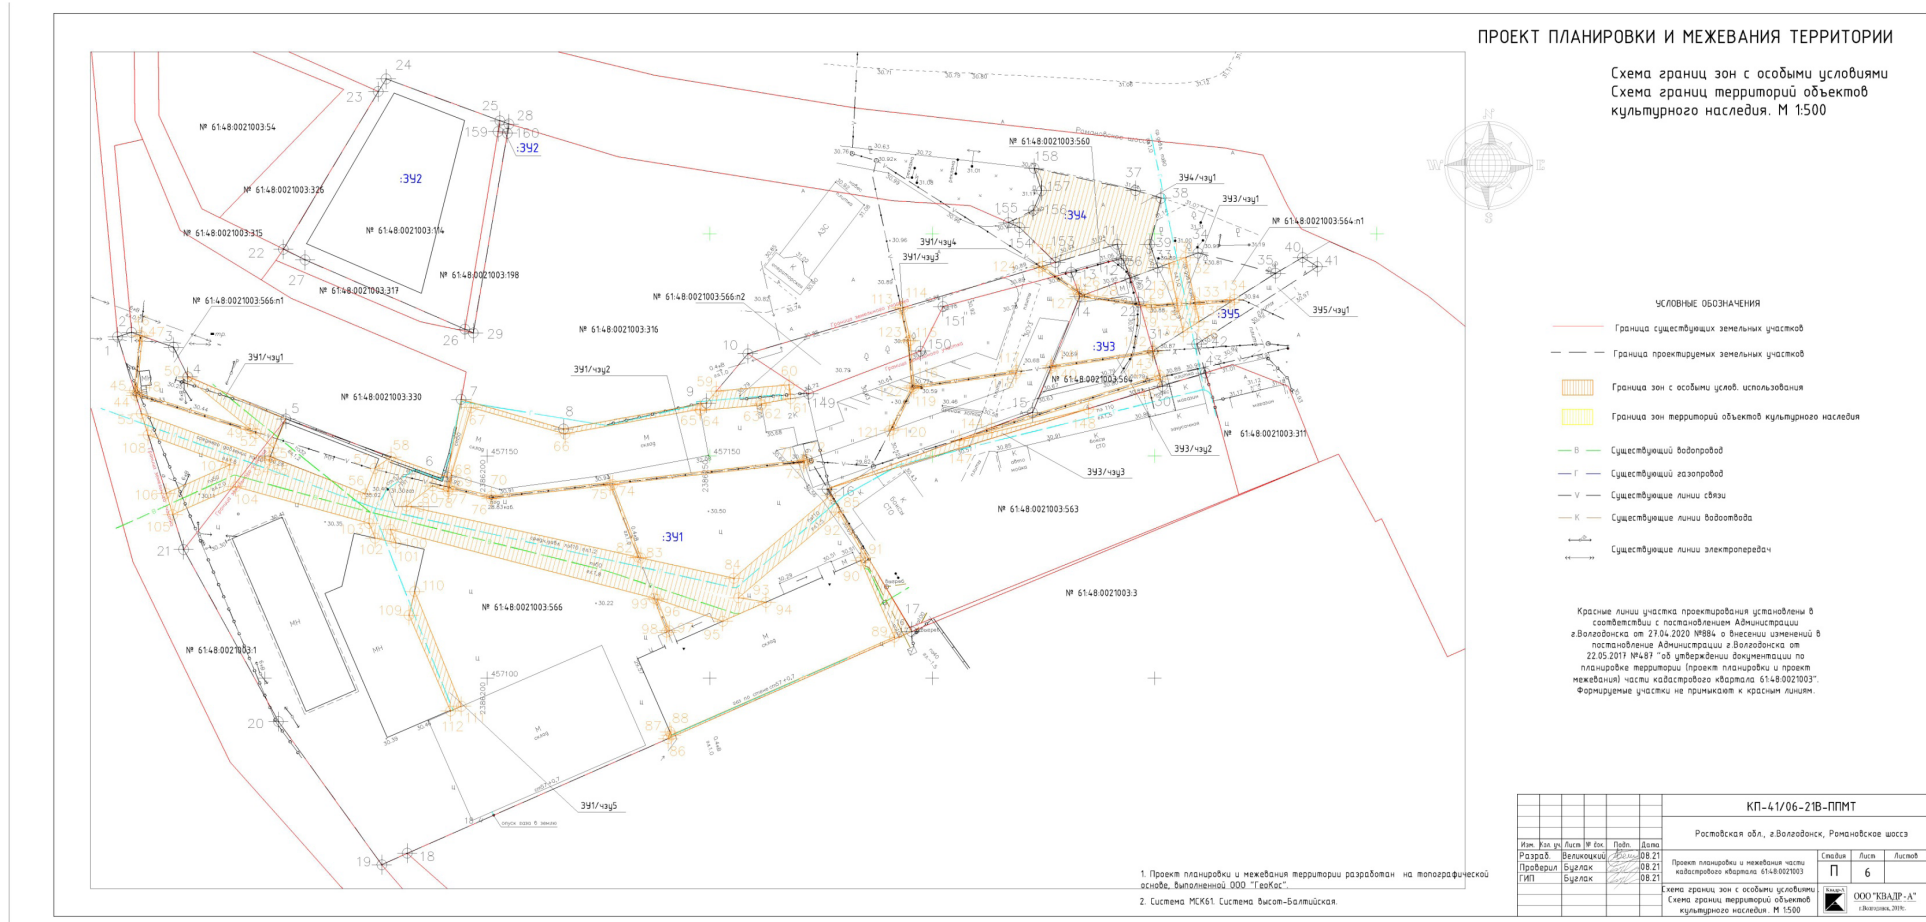

Приложение № 2
к постановлению Администрации города Волгодонска
от 05.04.2022 № 886

Квадр-А

ООО «КВАДР-А»

Свидетельство СРО № П-039-Н0225-25062014

Ростовская обл., г.Волгодонск, Романовское шоссе

Проект планировки и межевания
части кадастрового квартала 61:48:0021003

ПРОЕКТ МЕЖЕВАНИЯ ТЕРРИТОРИИ

КП-41/06-21В-ППМТ

Главный архитектор проекта С. А. Великоцкий

2021 г.

Взам. инв. №

Подпись и дата

Иное № подл.

Введение
Проект межевания территории части квартала 61:48:0021003 по адресу: Ростовская обл., г. Волгодонск, Романовское шоссе, разработан на основании:

- правоустанавливающих документов на земельный участок;
- топографической съемки земельного участка в М 1:500.

Целью работы является:
- упорядочивание границ земельных участков;

Образуемые и изменяемые земельные участки.
Категория земель – земли населенных пунктов.
Земельные участки формируются:

- 61:48:0021003:ЗУ1, площадью 13484,00 кв.м, путем перераспределения участка 61:48:0021003:566 и участков свободных земель 61:48:0021003:566:п1, 61:48:0021003:566:п2, а также установление части земельного участка 61:48:0021003:ЗУ1/чзу1 площадью 112,00 м² с целью обременения охранной зоной инженерных сетей, установление части земельного участка 61:48:0021003:ЗУ1/чзу2 площадью 1614,00 м² с целью обременения охранной зоной инженерных сетей, установление части земельного участка 61:48:0021003:ЗУ1/чзу3 площадью 31,00 м² с целью обременения охранной зоной инженерных сетей, установление части земельного участка 61:48:0021003:ЗУ1/чзу4 площадью 6,00 м² с целью обременения охранной зоной инженерных сетей, установление части земельного участка 61:48:0021003:ЗУ1/чзу5 площадью 74,00 м² с целью обременения охранной зоной инженерных сетей.
- 61:48:0021003:ЗУ2, площадью 1724,00 кв.м, путем перераспределения участка 61:48:0021003:114 и участка 61:48:0021003:198.
- 61:48:0021003:ЗУ3, площадью 13484,00 кв.м, путем перераспределения участка 61:48:0021003:564 и участка свободных земель 61:48:0021003:564:п1, а также установление части земельного участка 61:48:0021003:ЗУ1/чзу1 площадью 79,00 м² с целью обременения охранной зоной инженерных сетей, установление части земельного участка 61:48:0021003:ЗУ1/чзу2 площадью 14,00 м² с целью обременения охранной зоной инженерных сетей, установление части земельного участка 61:48:0021003:ЗУ1/чзу3 площадью 87,00 м² с целью обременения охранной зоной инженерных сетей.
- 61:48:0021003:ЗУ4, площадью 479,00 кв.м, путем образования участка из городских земель;
- установление сервитута на участок 61:48:0021003:ЗУ4/чзу1 площадью 123,00 кв.м с целью обеспечения беспрепятственного проезда;
- 61:48:0021003:ЗУ5, площадью 214,00 кв.м, путем образования участка из городских земель;
- установление сервитута на участок 61:48:0021003:ЗУ5/чзу1 площадью 214,00 кв.м с целью обеспечения беспрепятственного проезда;
- 61:48:0021003:ЗУ6, площадью 5,00 кв.м, путем перераспределения участка 61:48:0021003:198.

Вид разрешенного использования образуемых земельных участков в соответствии с проектом планировки и межевания

Вид разрешенного использования формируемого земельного участка 61:48:0021003:ЗУ1 соответствует виду разрешенного использования исходных земельных участков: «Для размещения объектов, характерных для населенных пунктов»;
Вид разрешенного использования формируемого земельного участка 61:48:0021003:ЗУ2 соответствует виду разрешенного использования исходных земельных участков: «Для размещения коммунальных, складских объектов»;

Вид разрешенного использования формируемого земельного участка 61:48:0021003:ЗУ3 соответствует виду разрешенного использования исходных земельных участков: «Для размещения складских помещений»;
Вид разрешенного использования формируемого земельного участка 61:48:0021003:ЗУ4 соответствует виду разрешенного использования исходных земельных участков: «Улично-дорожная сеть»;
Вид разрешенного использования формируемого земельного участка 61:48:0021003:ЗУ5 соответствует виду разрешенного использования исходных земельных участков: «Улично-дорожная сеть»;
Вид разрешенного использования формируемого земельного участка 61:48:0021003:ЗУ6 соответствует виду разрешенного использования исходных земельных участков: «Улично-дорожная сеть».

**Таблицы координат
формируемых земельных участков**

Земельный участок 61:48:0021003:ЗУ1 61:48:0021003:ЗУ1= 61:48:0021003:566 + 61:48:0021003:566:п1 + 61:48:0021003:566:п2		
Условный номер земельного участка: 61:48:0021003:ЗУ1		
Площадь земельного участка: 13484,00 м²		
Обозначение характеристик точек границ	Координаты, м	
	Х	У
1	457176.80	2386116.92
2	457177.80	2386120.04
3	457174.47	2386129.47
4	457167.87	2386132.68
5	457158.37	2386154.73
6	457145.30	2386190.97
7	457162.73	2386194.14
8	457156.07	2386217.16
9	457161.93	2386249.21
10	457173.02	2386258.56
11	457197.67	2386341.64
12	457194.41	2386342.52
13	457191.37	2386331.22
14	457185.87	2386333.14
15	457159.80	2386322.56
16	457142.58	2386276.40
17	457110.53	2386295.43
18	457055.84	2386114.24
19	457058.05	2386176.29
20	457090.26	2386153.06
21	457128.98	2386131.75
В том числе 61:48:0021003:566 площадью 12149,00 м²		
21	457128.98	2386131.75
5	457158.37	2386154.73
6	457145.30	2386190.97
7	457162.73	2386194.14
8	457156.07	2386217.16
9	457161.93	2386249.21
10	457173.02	2386258.56
149	457163.97	2386272.22
16	457142.58	2386276.40
17	457110.53	2386295.43
18	457055.84	2386114.24
19	457058.05	2386176.29
20	457090.26	2386153.06
В том числе 61:48:0021003:566:п1 площадью 791,00 м²		
1	457176.80	2386116.92
2	457177.80	2386120.04
3	457174.47	2386129.47
4	457167.87	2386132.68
5	457158.37	2386154.73
21	457128.98	2386131.75
В том числе 61:48:0021003:566:п2 площадью 544,00 м²		
10	457173.02	2386258.56
11	457197.67	2386341.64
12	457194.41	2386342.52
13	457191.37	2386331.22
151	457183.62	2386302.44
150	457173.61	2386297.40
149	457163.97	2386272.22
В том числе ЗУ1/чзу1 площадью 112,00 м²		
44	457163.66	2386121.00
45	457164.75	2386120.66
46	457177.15	2386121.87
47	457176.95	2386122.45
48	457164.22	2386121.21
49	457156.12	2386146.72
50	457167.57	2386132.64
4	457167.87	2386132.68
5	457158.37	2386154.73

51	457151.80	2386151.96
52	457155.09	2386147.98
В том числе ЗУ1/чзу3 площадью 31,00 м²		
113	457183.19	2386292.85
114	457183.37	2386293.44
115	457176.04	2386295.09
116	457165.77	2386295.94
117	457169.20	2386319.04
118	457168.56	2386318.76
119	457165.15	2386295.87
120	457156.02	2386291.30
121	457155.73	2386290.47
122	457165.48	2386295.36
123	457175.95	2386294.50
В том числе ЗУ1/чзу4 площадью 6,00 м²		
124	457192.44	2386324.01
125	457192.68	2386324.79
126	457187.39	2386332.61
127	457186.51	2386332.92
В том числе ЗУ1/чзу5 площадью 74,00 м²		
109	457114.21	2386182.44
110	457119.55	2386183.66
111	457093.69	2386194.16
112	457092.65	2386191.76
В том числе ЗУ1/чзу2 площадью 1614,00 м²		
53	457159.56	2386122.27
54	457149.10	2386150.99
55	457149.83	2386151.19
56	457141.49	2386172.51
57	457147.27	2386174.77
58	457149.83	2386178.41
6	457145.30	2386190.97
7	457162.73	2386194.14
8	457156.07	2386217.16
9	457161.93	2386249.21
59	457164.58	2386251.45
60	457166.00	2386267.85
61	457162.90	2386268.17
62	457161.71	2386261.59
63	457161.46	2386261.64
64	457160.24	2386247.87
65	457160.56	2386247.82
66	457154.99	2386217.50
67	457160.91	2386196.36
68	457145.69	2386191.93
69	457143.26	2386191.51
70	457140.99	2386200.94
71	457149.15	2386271.92
72	457148.84	2386271.09
73	457148.46	2386271.22
74	457143.54	2386228.20
75	457143.47	2386227.59
76	457140.39	2386200.94
77	457142.68	2386191.33
78	457142.04	2386191.13
80	457143.27	2386187.72
81	457138.78	2386181.81
82	457127.24	2386233.86
83	457127.09	2386234.57
84	457122.47	2386255.42
85	457141.16	2386277.24
17	457110.53	2386295.43
86	457086.44	2386240.69
87	457087.98	2386241.06
88	457087.23	2386241.39
89	457109.28	2386291.51
90	457126.47	2386283.96
91	457127.06	2386284.97
92	457137.38	2386278.98
93	457118.13	2386256.51
94	457117.11	2386262.68
95	457112.83	2386252.97
96	457117.75	2386238.18
97	457110.67	2386240.93
98	457110.40	2386240.32
99	457117.99	2386237.44
100	457133.49	2386178.28
101	457130.46	2386179.49
102	457131.52	2386174.76
103	457134.83	2386173.44
104	457143.11	2386143.41
105	457136.78	2386129.33
106	457141.61	2386127.83
107	457148.05	2386142.20
108	457154.74	2386123.76

